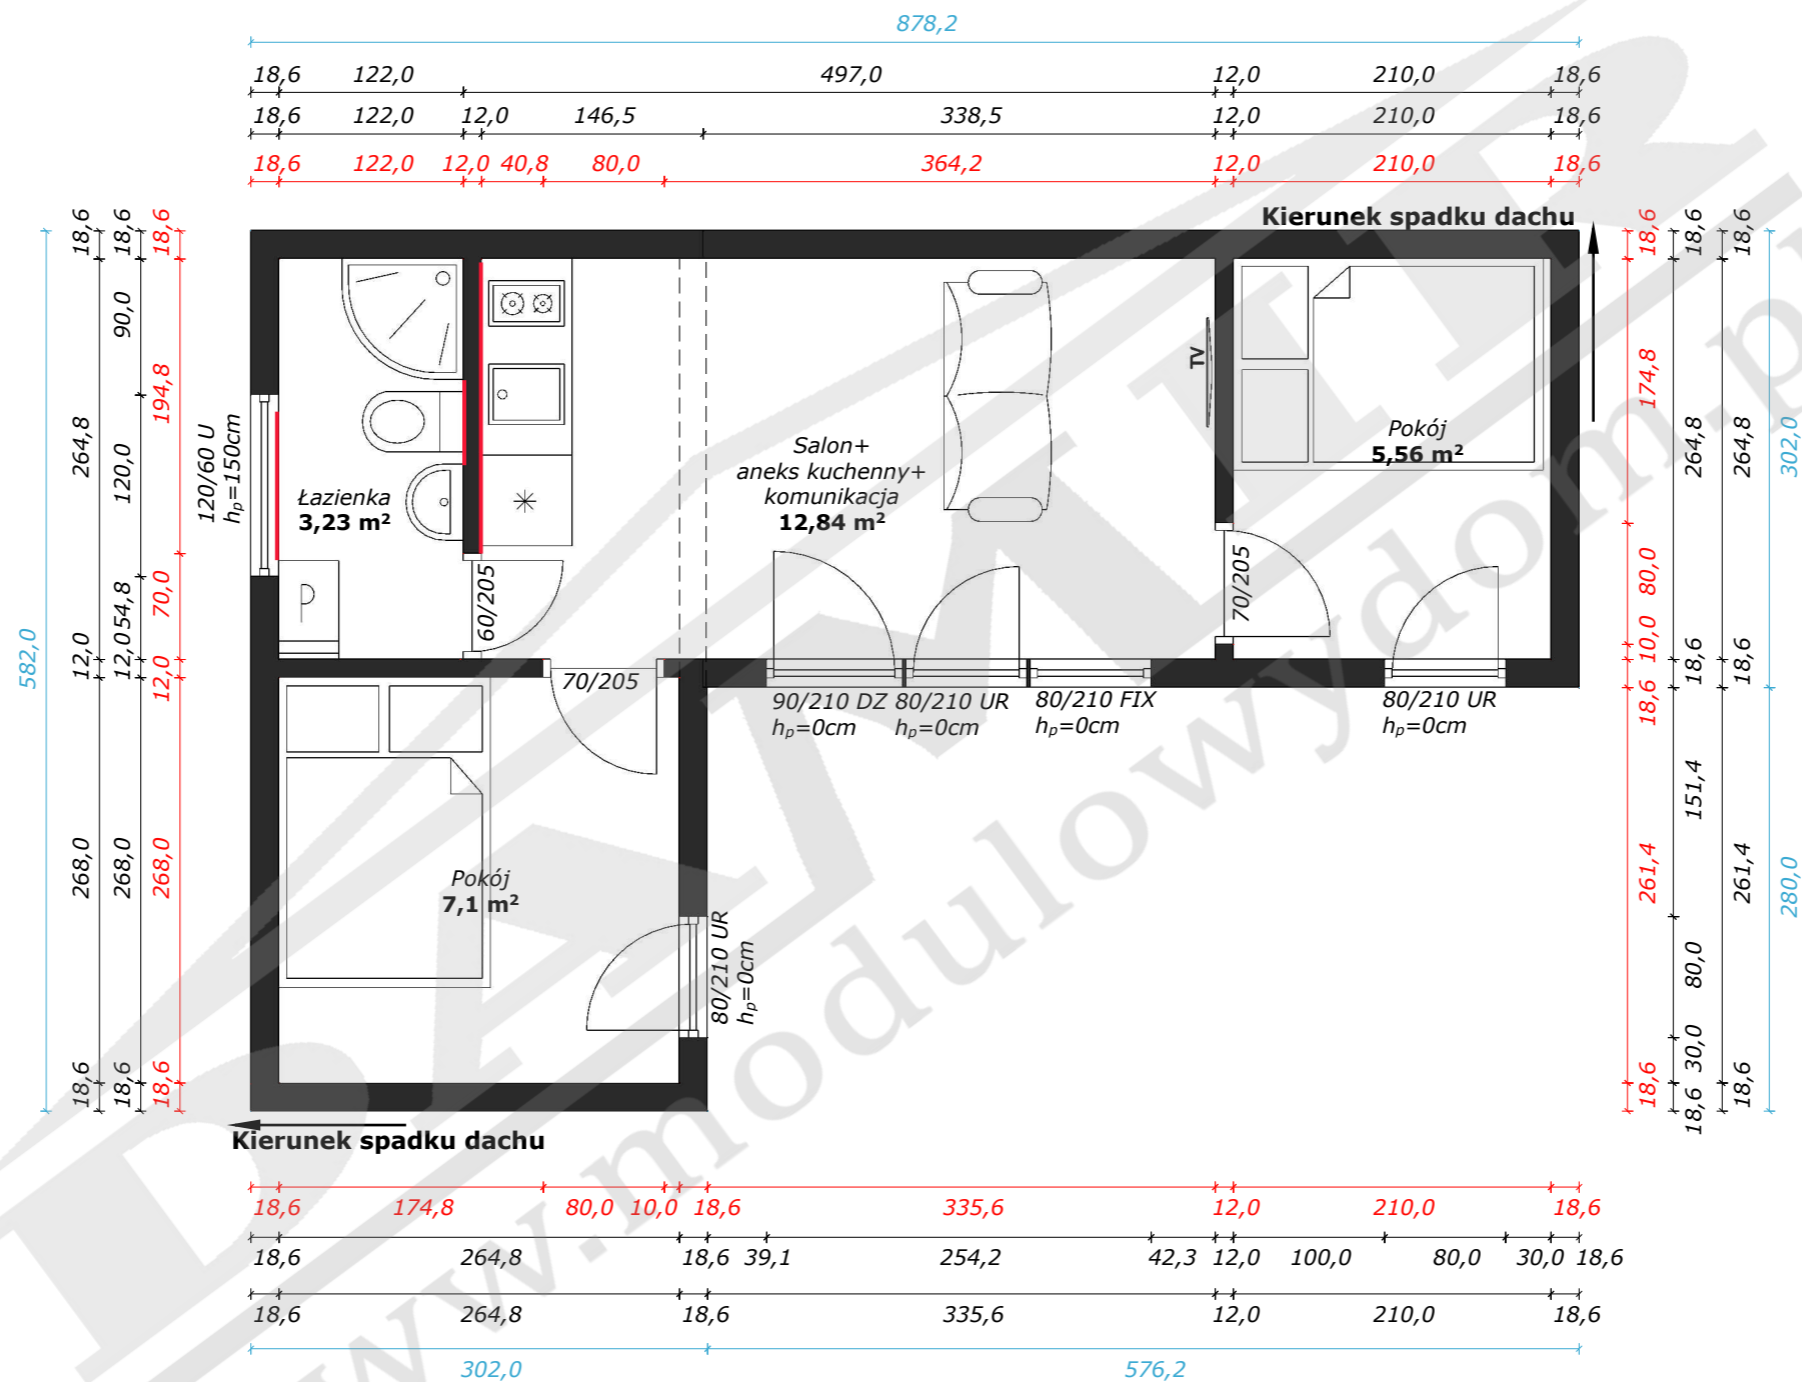


WYMOCNIENIA STANDARDOWE

- Wzmocnienia w ścianie pod szafki wiszące w kuchni $h=150-250\text{cm}$
- Stężenie pod Bojler nad sedesem $h=210\text{cm}$, szer. ok. 60cm
- Wzmocnienie w ścianie pod Bojler - szer. 60 cm, około $h=150\text{cm}$ do $h=250\text{cm}$;
- Wzmocnienie w ścianie pod Grzejniki elektryczne standardowy około $h=30\text{cm}-120\text{cm}$, szer. ok. 80cm
- Wzmocnienie w ścianie pod Grzejnik łazienkowy, drabinkowy około $h=85-150\text{cm}$, szer. ok. 100cm

Rzut modułu typ CLASSICO (lewy)

wersja z dociepleniem

Uwagi:**Legenda:**

- U - okno uchylne
- UR - okno uchylno- rozwierne
- R - okno rozwierne
- FIX - witryna szklana
- DZ - drzwi

Czerwony- wymiary dotyczące grubości ścian oraz umiejscowienia drzwi wewnętrznych
 Czarny- wymiary dotyczące rozmieszczenia okien, drzwi oraz grubości ścian zewnętrznych
 Niebieski- wymiary budynku po obrysie
 Zielony- wymiary dotyczące tarasu

Wszystkie wymiary podane w centymetrach. Inne jednostki podane przy konkretnych wymiarach.

Przewidziano materiał podłogowy o grubości 15mm.

W przypadku planowania dodatkowego wyposażenia wymagającego wzmocnienia należy to uwzględnić na etapie wykonania opracowania i wyceny.

Linia przerywaną zaznaczone łączenie modułów.

Moduły bez wyposażenia, mebli oraz bez drzwi wewnętrznych.

W przypadku zastosowania drzwi zewnętrznych tradycyjnych producent drzwi zaleca zadaszenie nad drzwiami.

UWAGA: Podane wymiary mogą się nieznacznie różnić w rzeczywistości o ok. 5cm ze względów konstrukcyjnych.

UWAGA: Rysunek przygotowany do druku na arkuszu A3

© Wszystkie prawa zastrzeżone. Wykorzystanie całości opracowania lub jego fragmentów bez pisemnej zgody autora zabronione.



Damir Spółka Jawna

ul. Łodygowa 63
03-687, Warszawa

tel.: 22 678 90 02
fax.: 22 241 24 42

mail: info@damir.com.pl
web: www.modulowydom.pl

RZUT

Data: 21.6.2019

Skala: 1:50

1