


Rzut modułu **AMIGO 55,61 m²**

PARTER


ZESTAWIENIE POMIESZCZEŃ PARTERU		
Nr	Nazwa	Pow.
1.	Wiatrołap	2,15 m ²
2.	Salon + aneks kuchenny	20,62 m ²
3.	Łazienka	4,09 m ²
4.	Pokój	9,12 m ²
5.	Pokój	7,12 m ²
6.	Klatka schodowa	3,29 m ²
	Suma	46,39 m ²

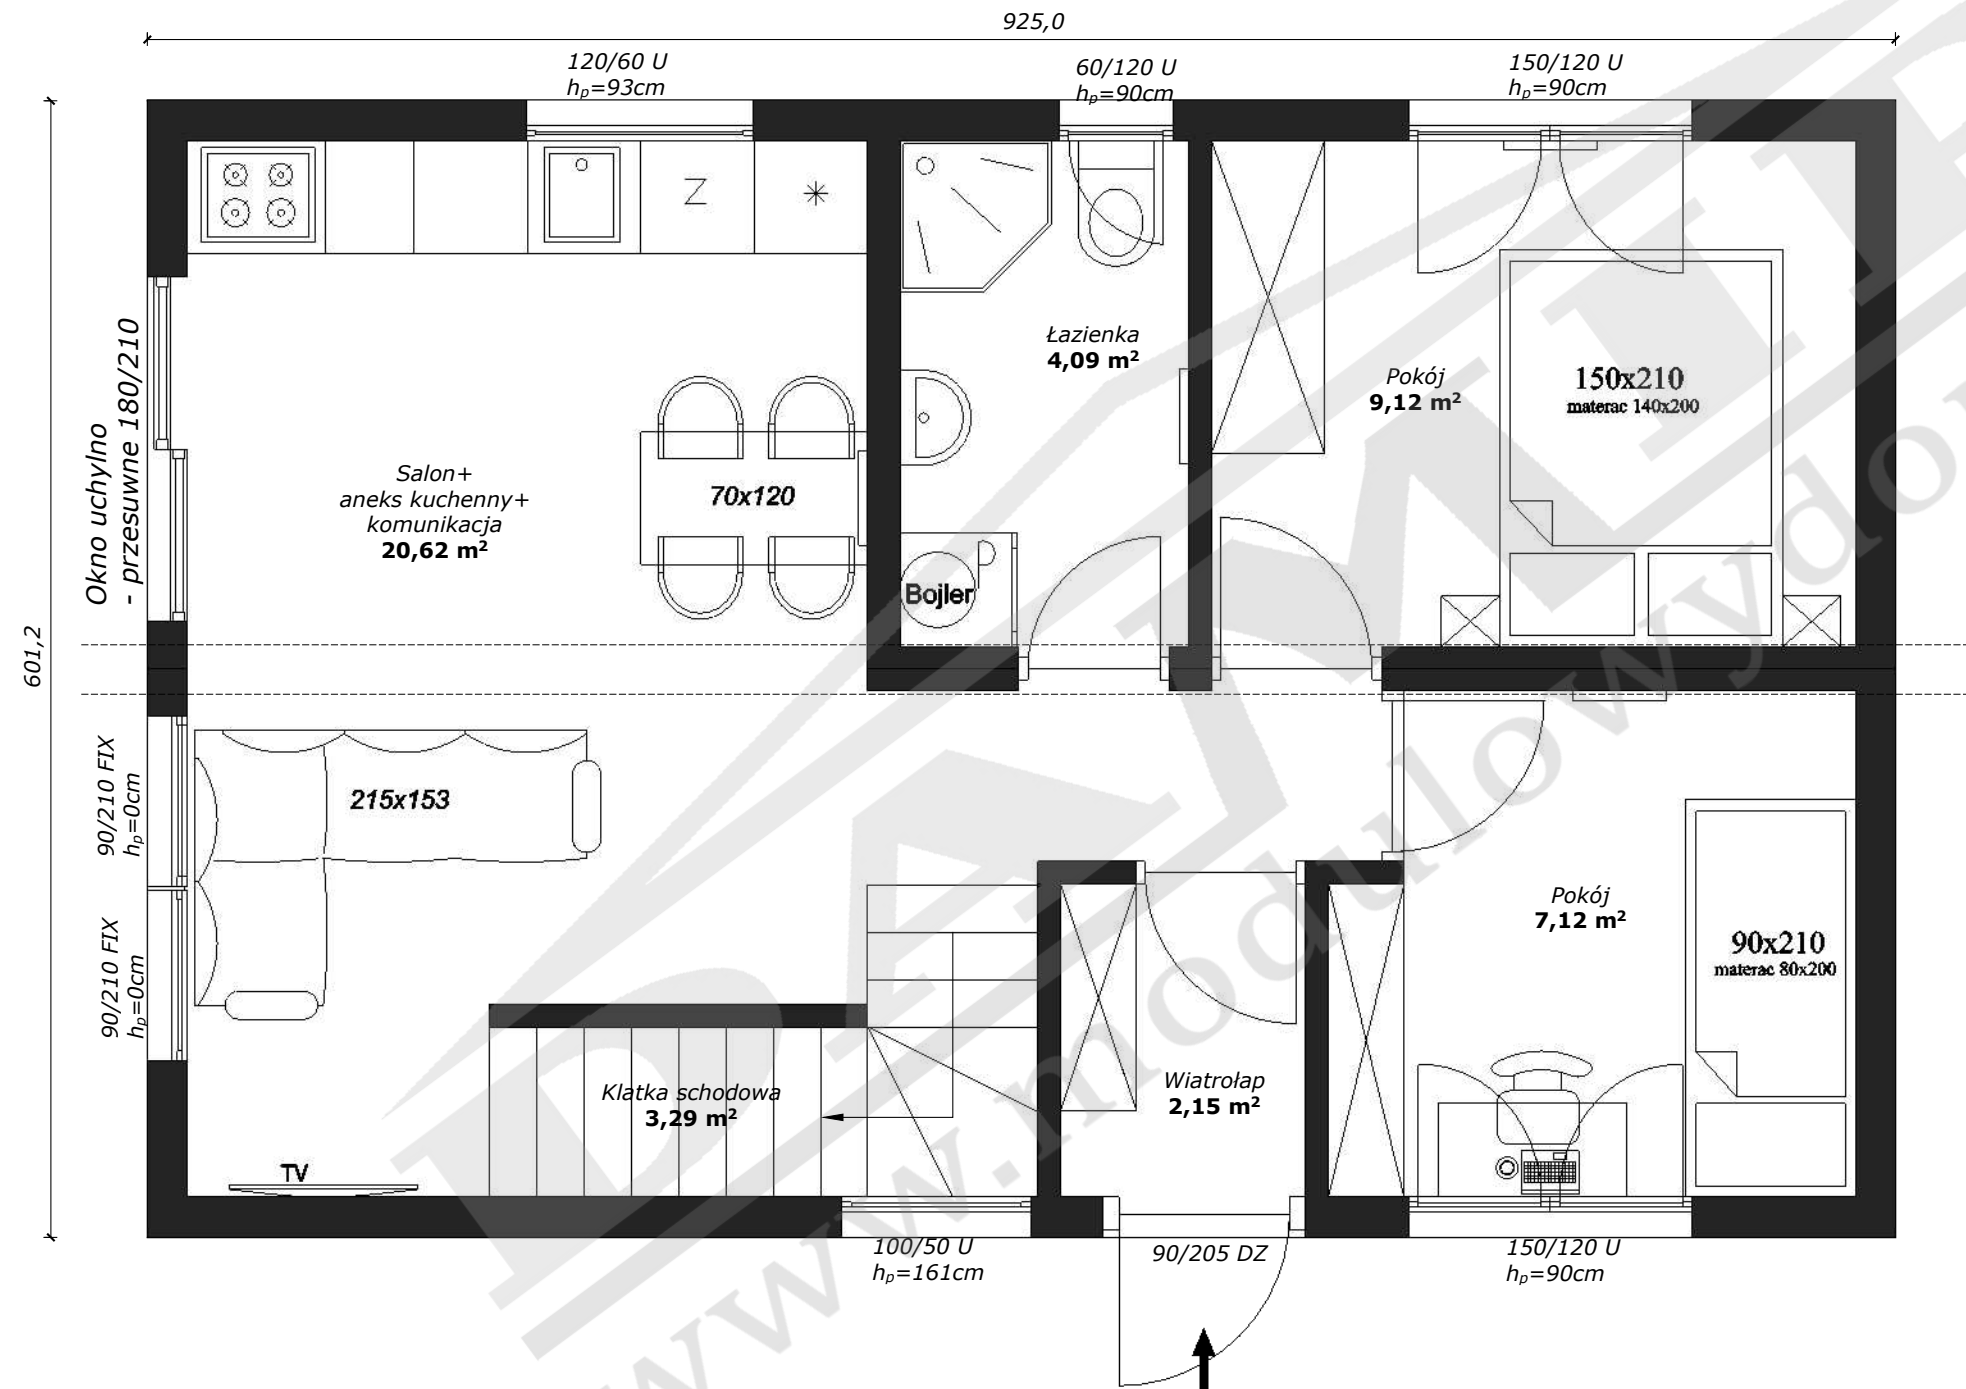

Rzut modułu **AMIGO 55,61 m²**

PODDASZE

ZESTAWIENIE POMIESZCZEŃ PODDASZA			
Nr	Nazwa	Pow. NETTO	Pow. użytkowa
1.	Salon + komunikacja	13,67 m ²	12,38 m ²
2.	Garderoba	2,55 m ²	1,6 m ²
3.	Łazienka	4,78 m ²	2,99 m ²
4.	Pokój	11,23 m ²	8,59 m ²
5.	Pokój	11,23 m ²	8,59 m ²
	Suma	43,46 m ²	34,15 m ²

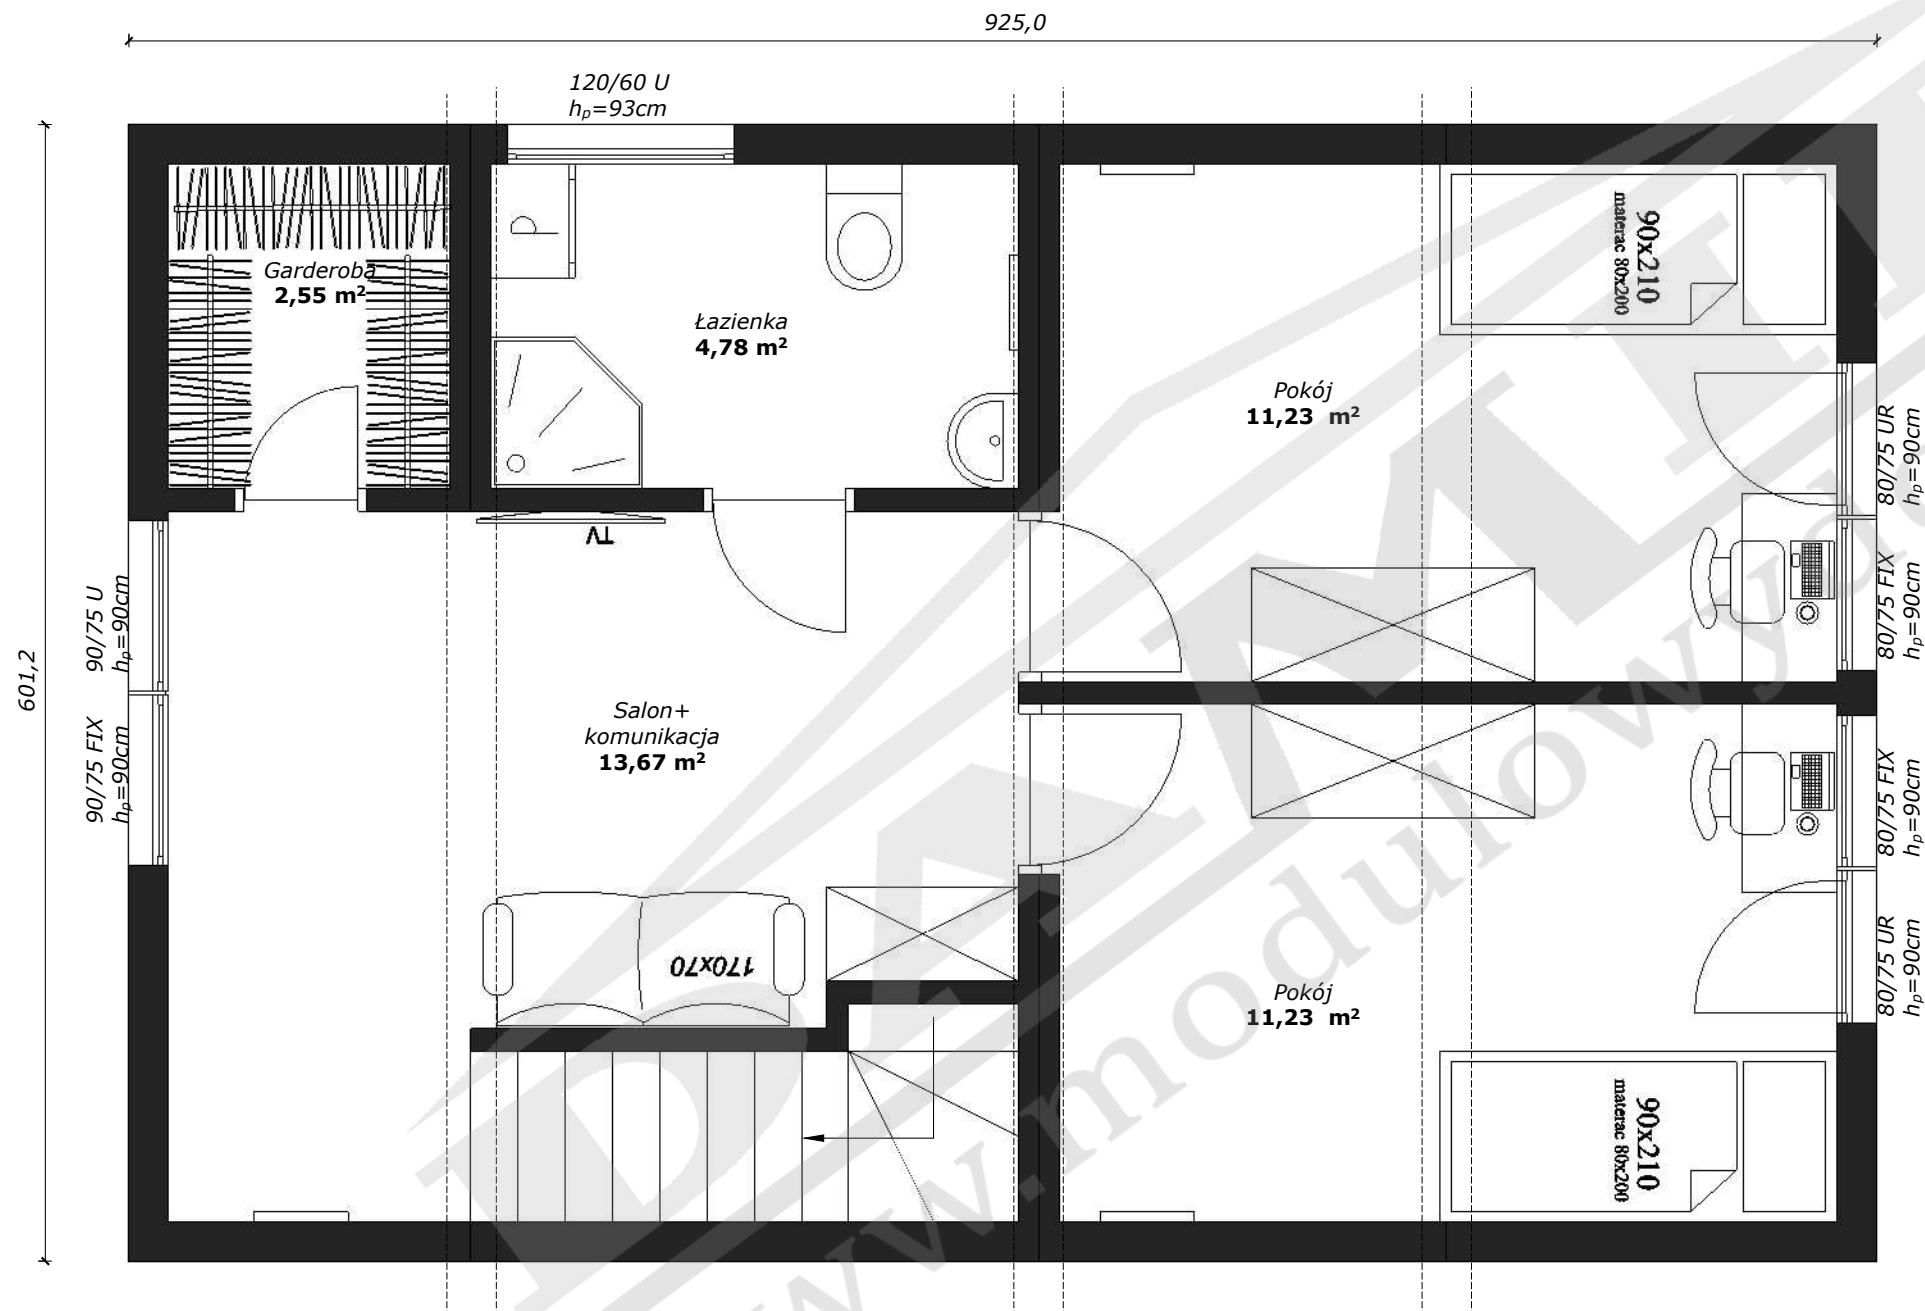


ELEWACJE 3D modułu 55,61 m²



WNĘTRZE 3D modułu **55,61 m²**



PIĘTRO

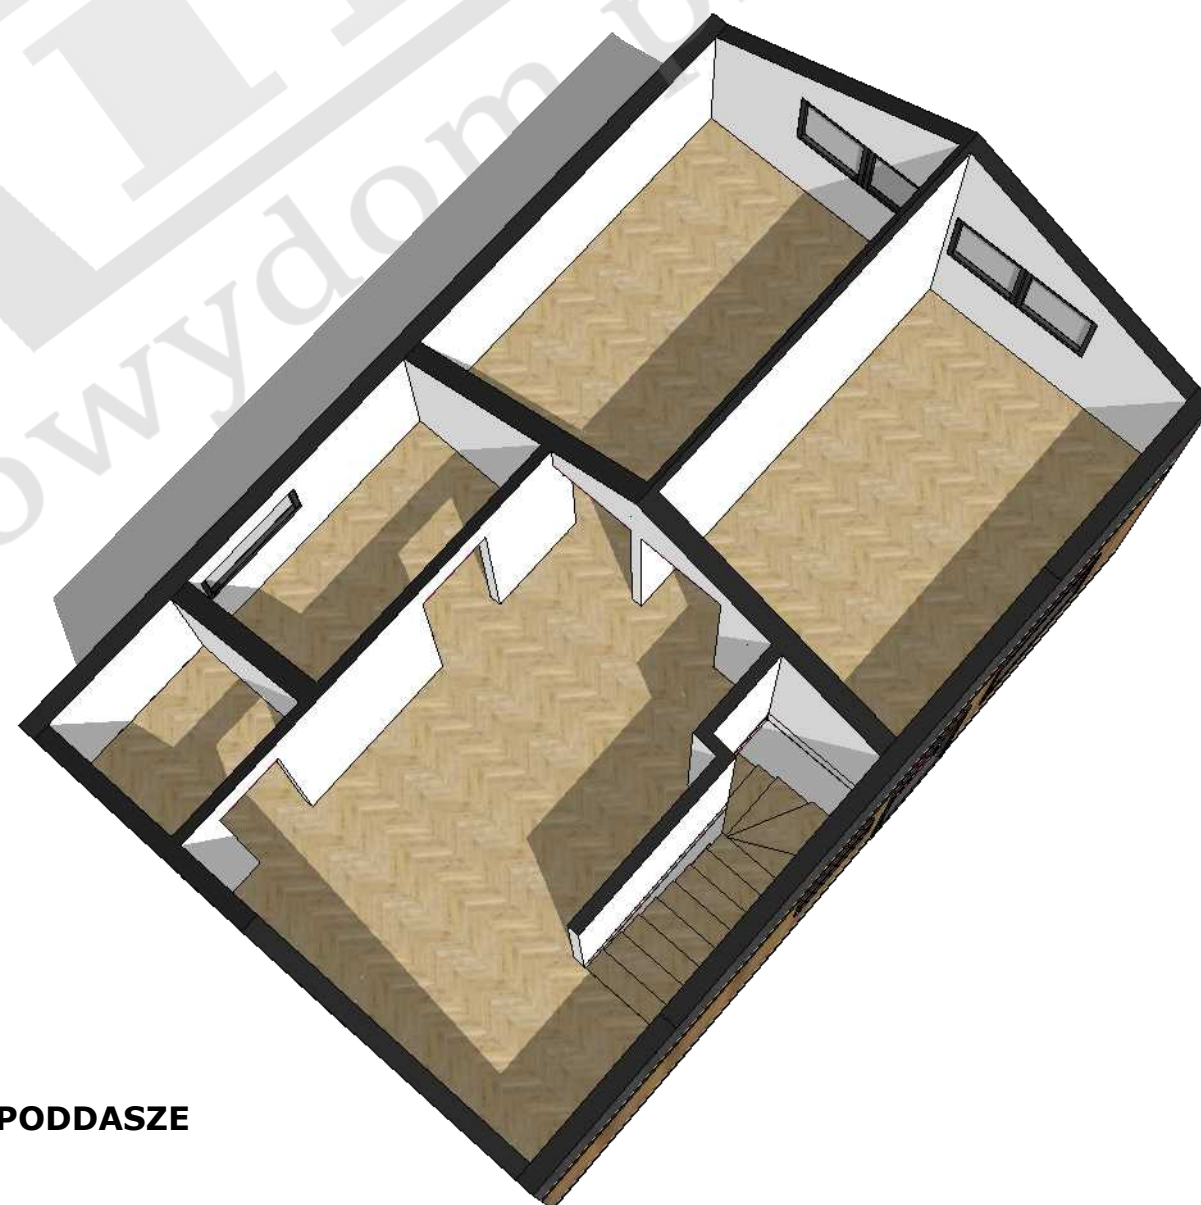

PODDASZE

DAMKLEER
www.modulowwydom.pl