

*dostępny również w odbiciu lustrzanym




Nr.	Nazwa	Pow. użytkowa (m ²)
1.	Wiatrołap	3,02 m ²
2.	Hol	2,13 m ²
3.	Łazienka	3,13 m ²
4.	Sypialnia	8,72 m ²
6.	Salon z aneksem	20,19 m ²
7.	Sypialnia	8,21 m ²
8.	Biuro	5,92 m ²

MADERA

W-02

*dostępny również w odbiciu lustrzanym

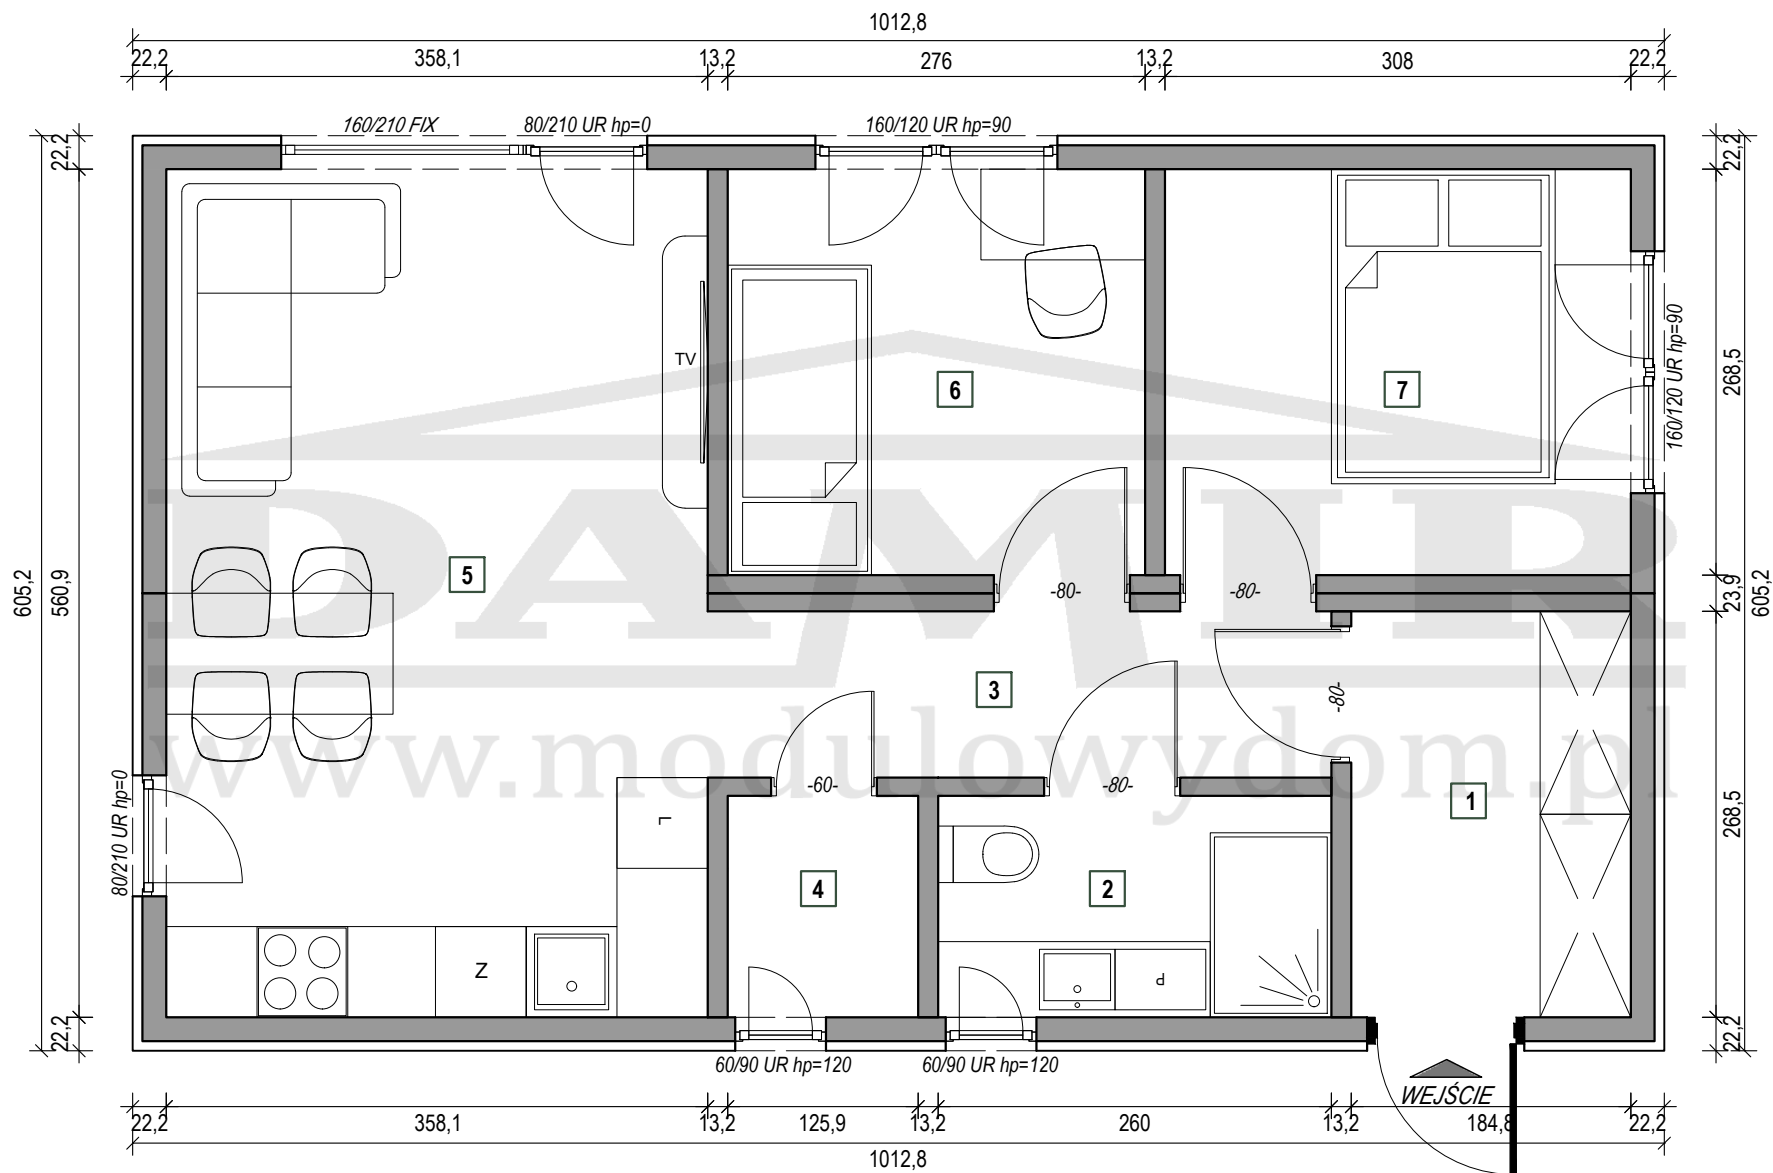

POWIERZCHNIA ZABUDOWY:
61,29 m²


POWIERZCHNIA UŻYTKOWA:
50,93 m²

Nr.	Nazwa	Pow. użytkowa (m ²)
1.	Wiatrołap	4,96 m ²
2.	Łazienka	3,81 m ²
3.	Hol	4,54 m ²
4.	Spizarnia	1,85 m ²
5.	Salon z aneksem	20,09 m ²
6.	Pokój	7,41 m ²
7.	Sypialnia	8,27 m ²

MADERA

W-03

*dostępny również w odbiciu lustrzanym

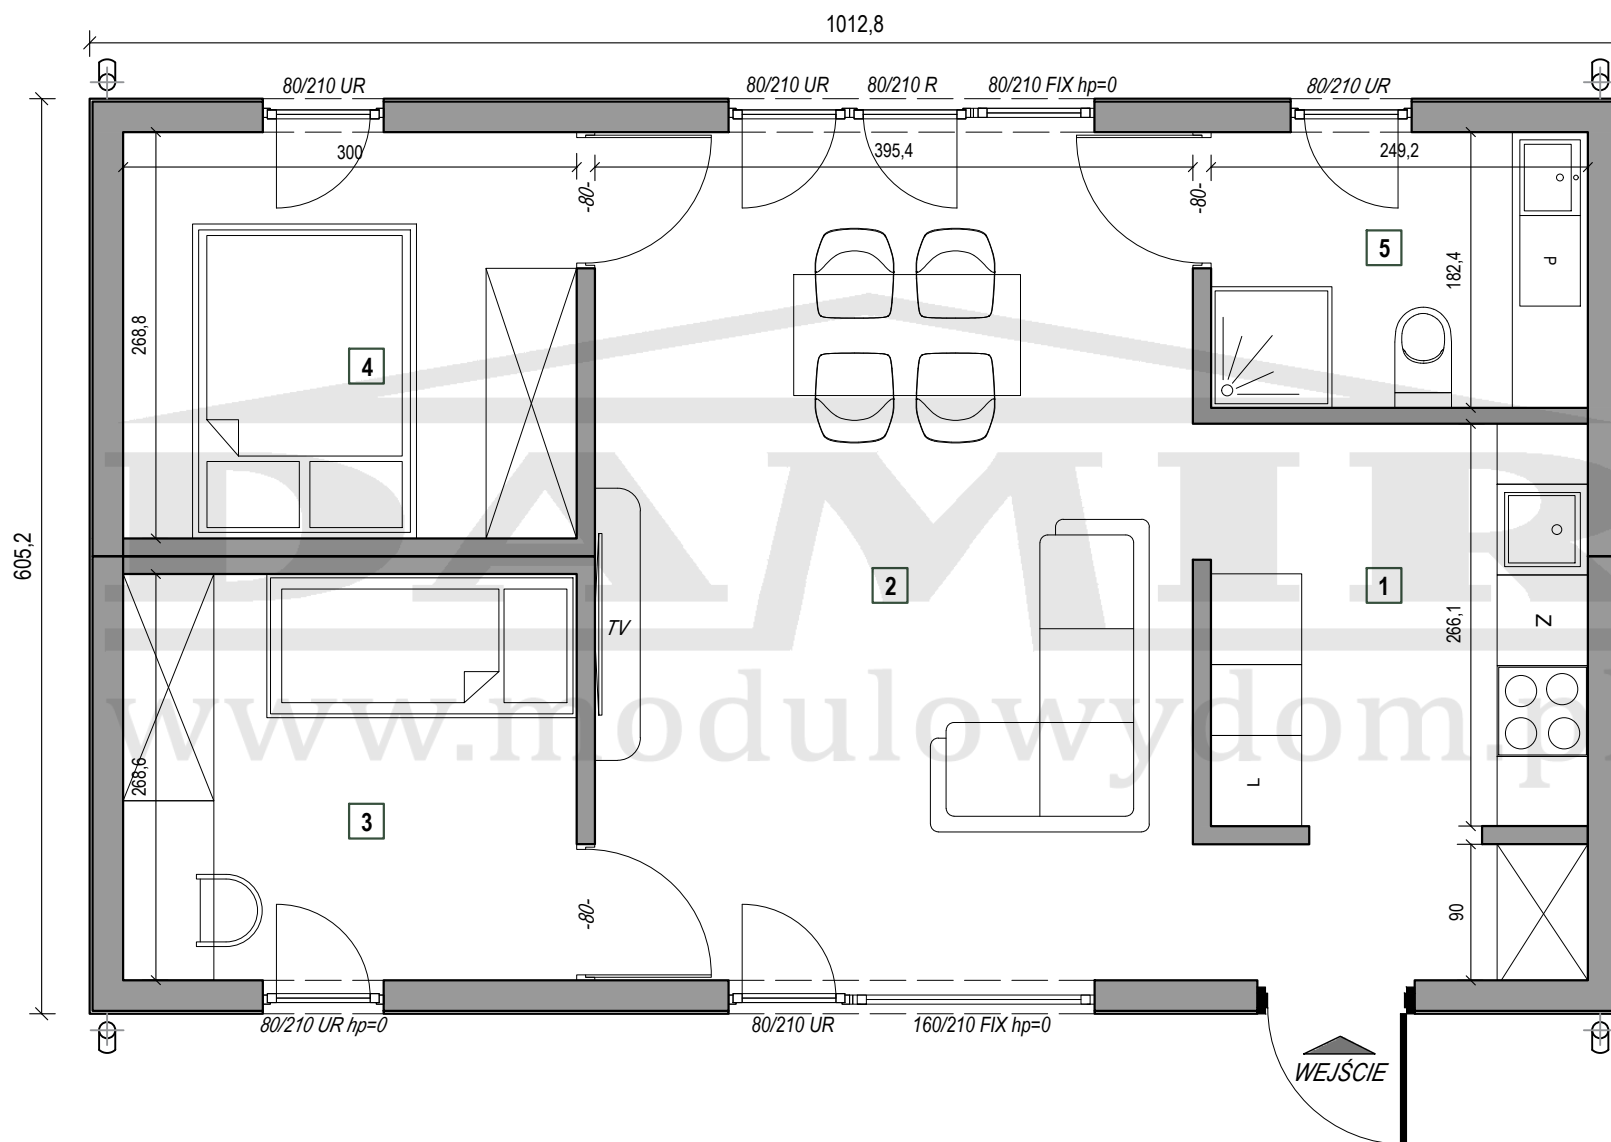

POWIERZCHNIA ZABUDOWY:
61,29 m²


POWIERZCHNIA UŻYTKOWA:
51,83 m²

Nr.	Nazwa	Pow. użytkowa (m ²)
1.	Kuchnia	6,63 m ²
2.	Hol, Salon	24,54 m ²
3.	Sypialnia	8,06 m ²
4.	Sypialnia	8,06 m ²
5.	Łazienka	4,54 m ²

MADERA

WARIANT D-01

*dostępny również w odbiciu lustrzanym

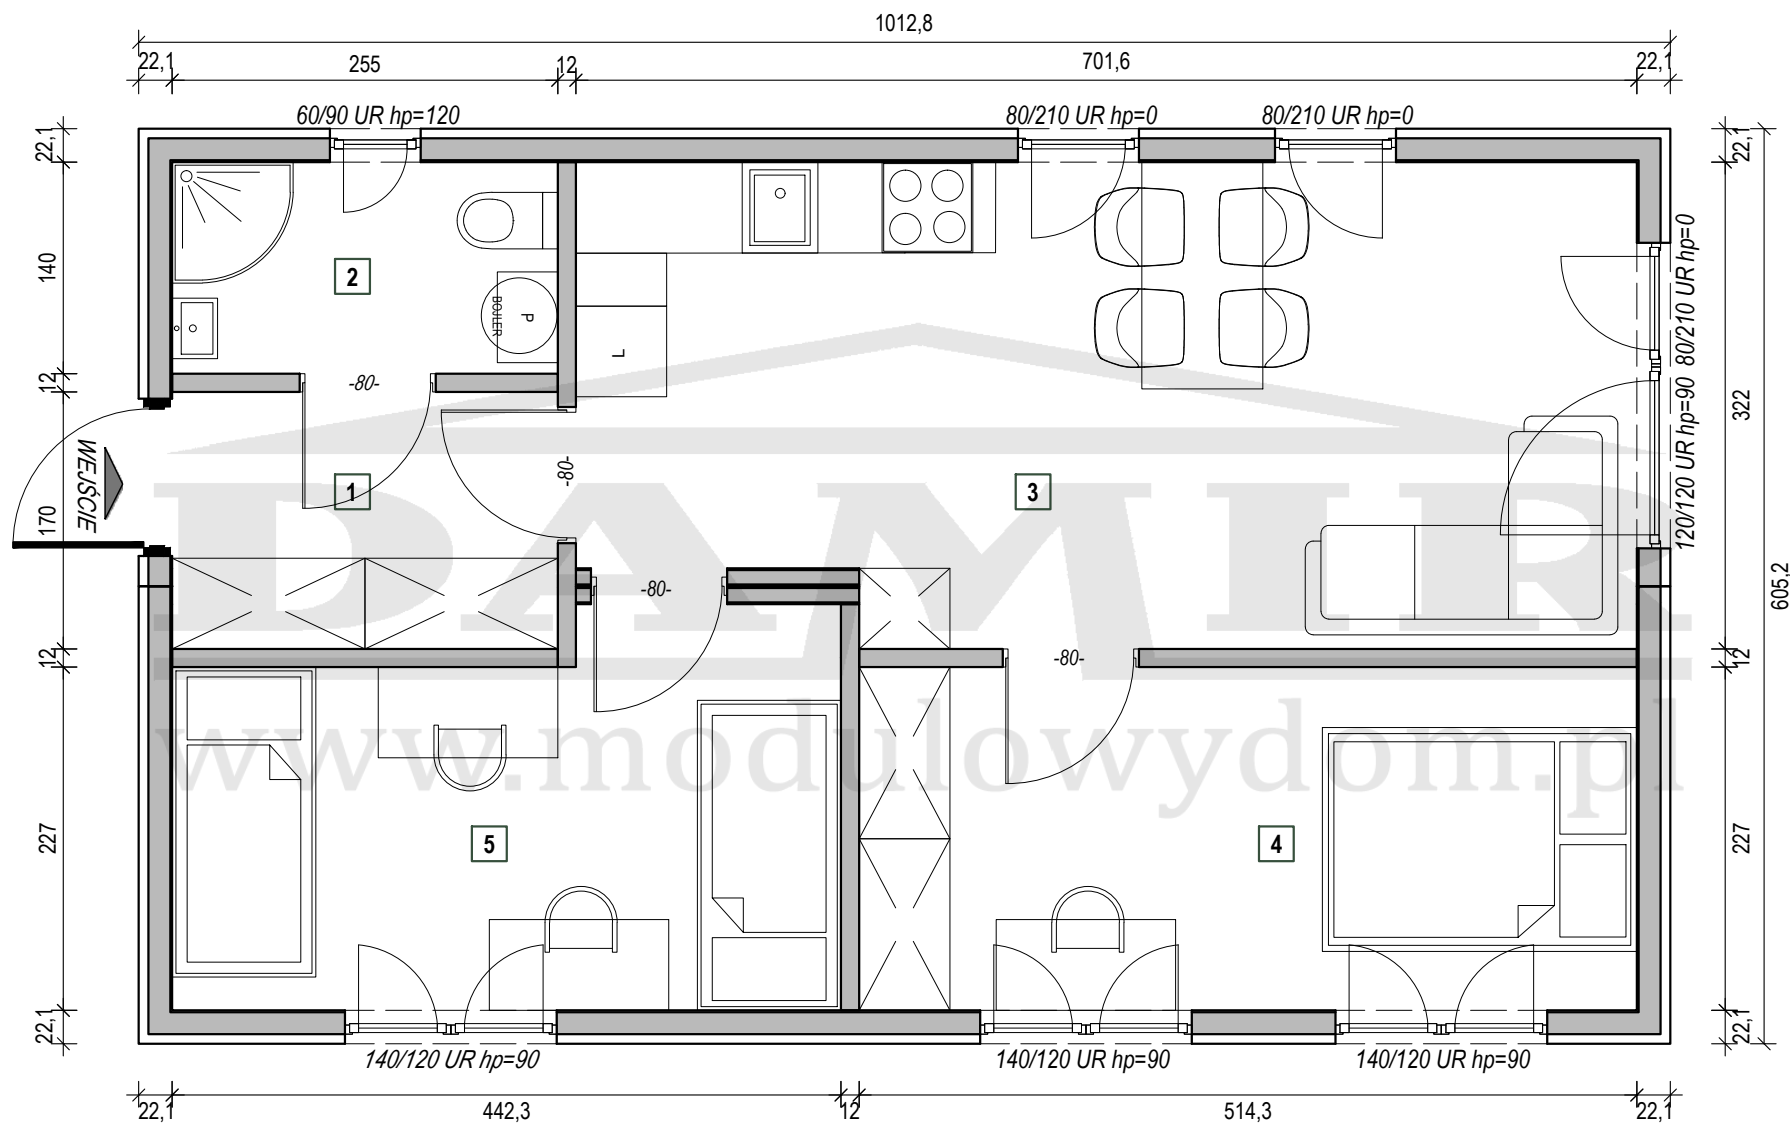

POWIERZCHNIA ZABUDOWY:
61,29 m²

POWIERZCHNIA UŻYTKOWA:
51,92 m²


KĄT NACHYLENIA DACHU:
45°

Nr.	Nazwa	Pow. użytkowa (m ²)
1.	Wiatrołap	4,33 m ²
2.	Łazienka	3,57 m ²
3.	Salon z aneksem	21,59 m ²
4.	Sypialnia	11,67 m ²
5.	Pokój	10,76 m ²

MADERA

WARIANT D-02

*dostępny również w odbiciu lustrzanym

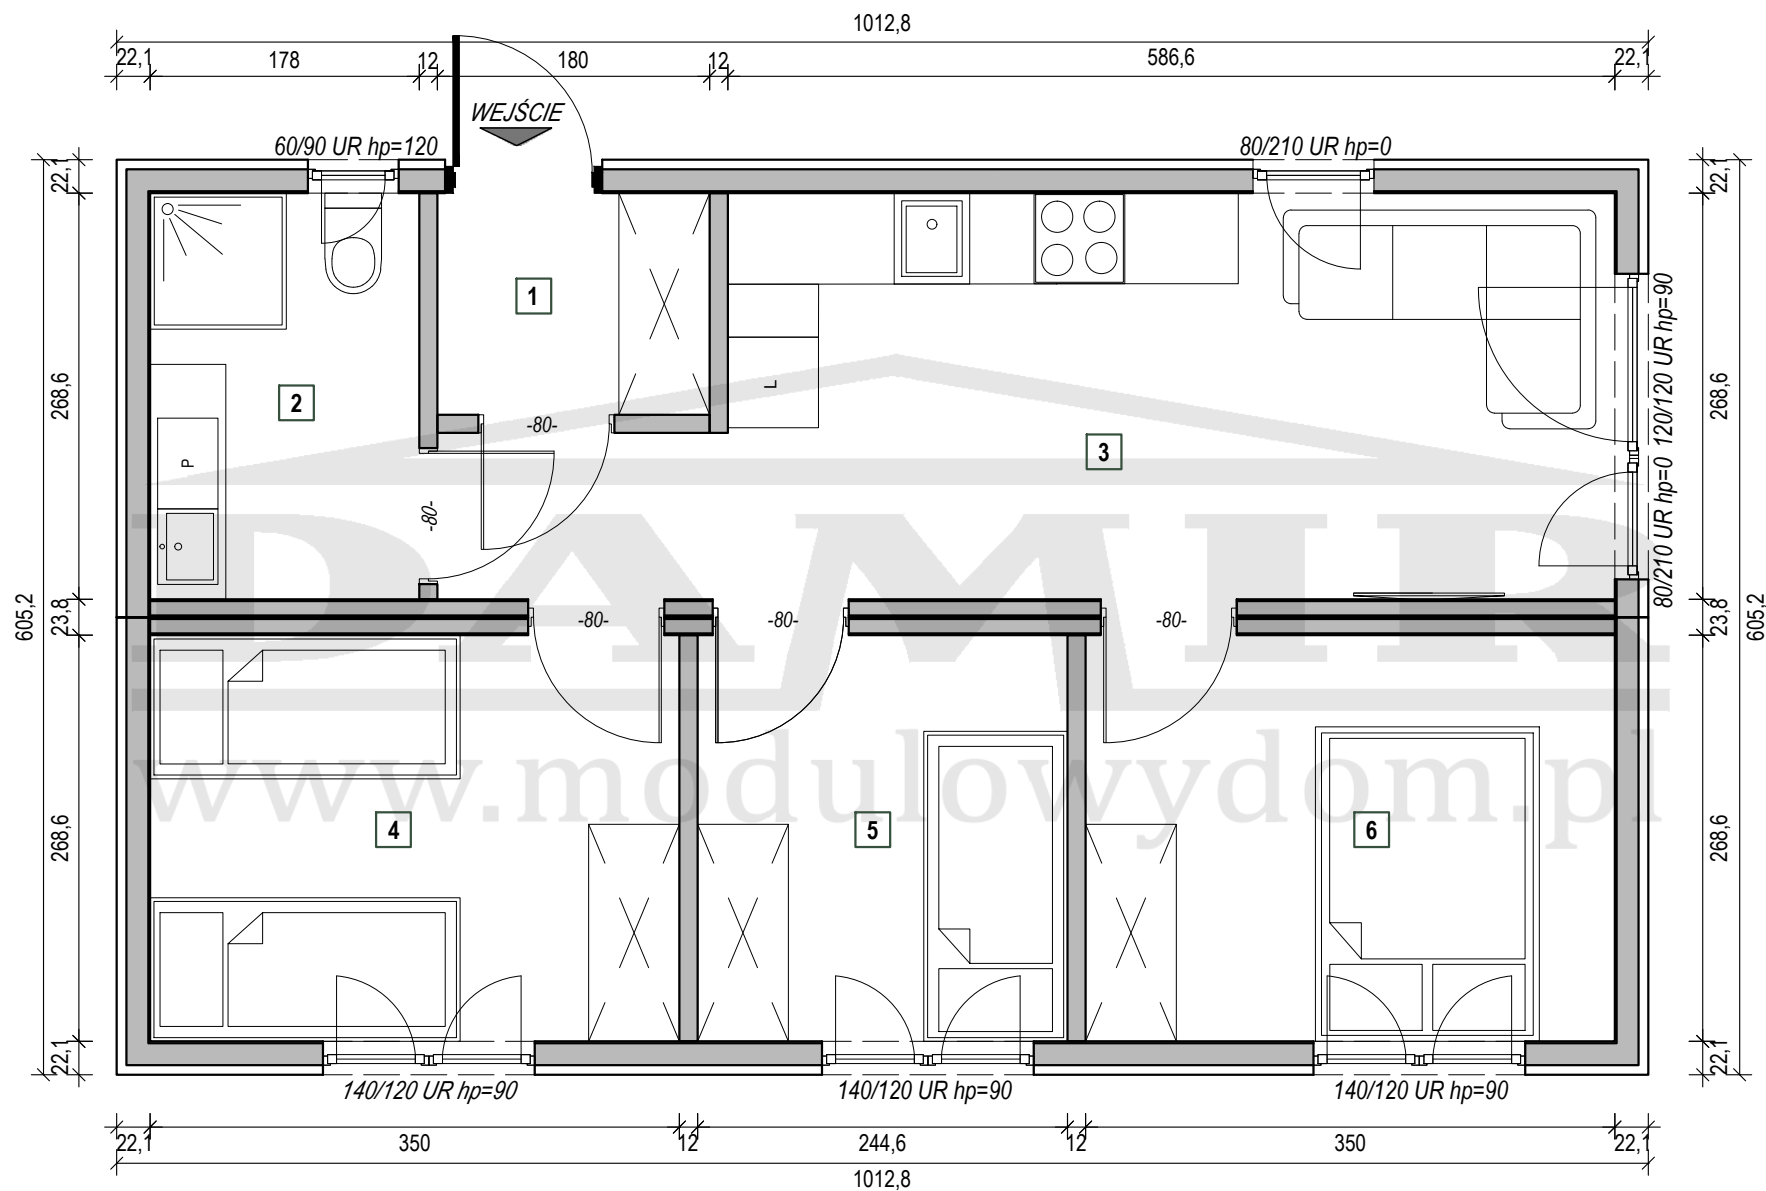

POWIERZCHNIA ZABUDOWY:
61,29 m²

POWIERZCHNIA UŻYTKOWA:
50,66 m²

KĄT NACHYLENIA DACHU:
45°

Nr.	Nazwa	Pow. użytkowa (m ²)
1.	Wiatrolap	2,64 m ²
2.	Łazienka	4,78 m ²
3.	Salon z aneksem	17,87 m ²
4.	Pokój	9,40 m ²
5.	Pokój	6,57 m ²
6.	Sypialnia	9,40 m ²