


# DOPPIO

WARIANT: PREMIUM PLUS

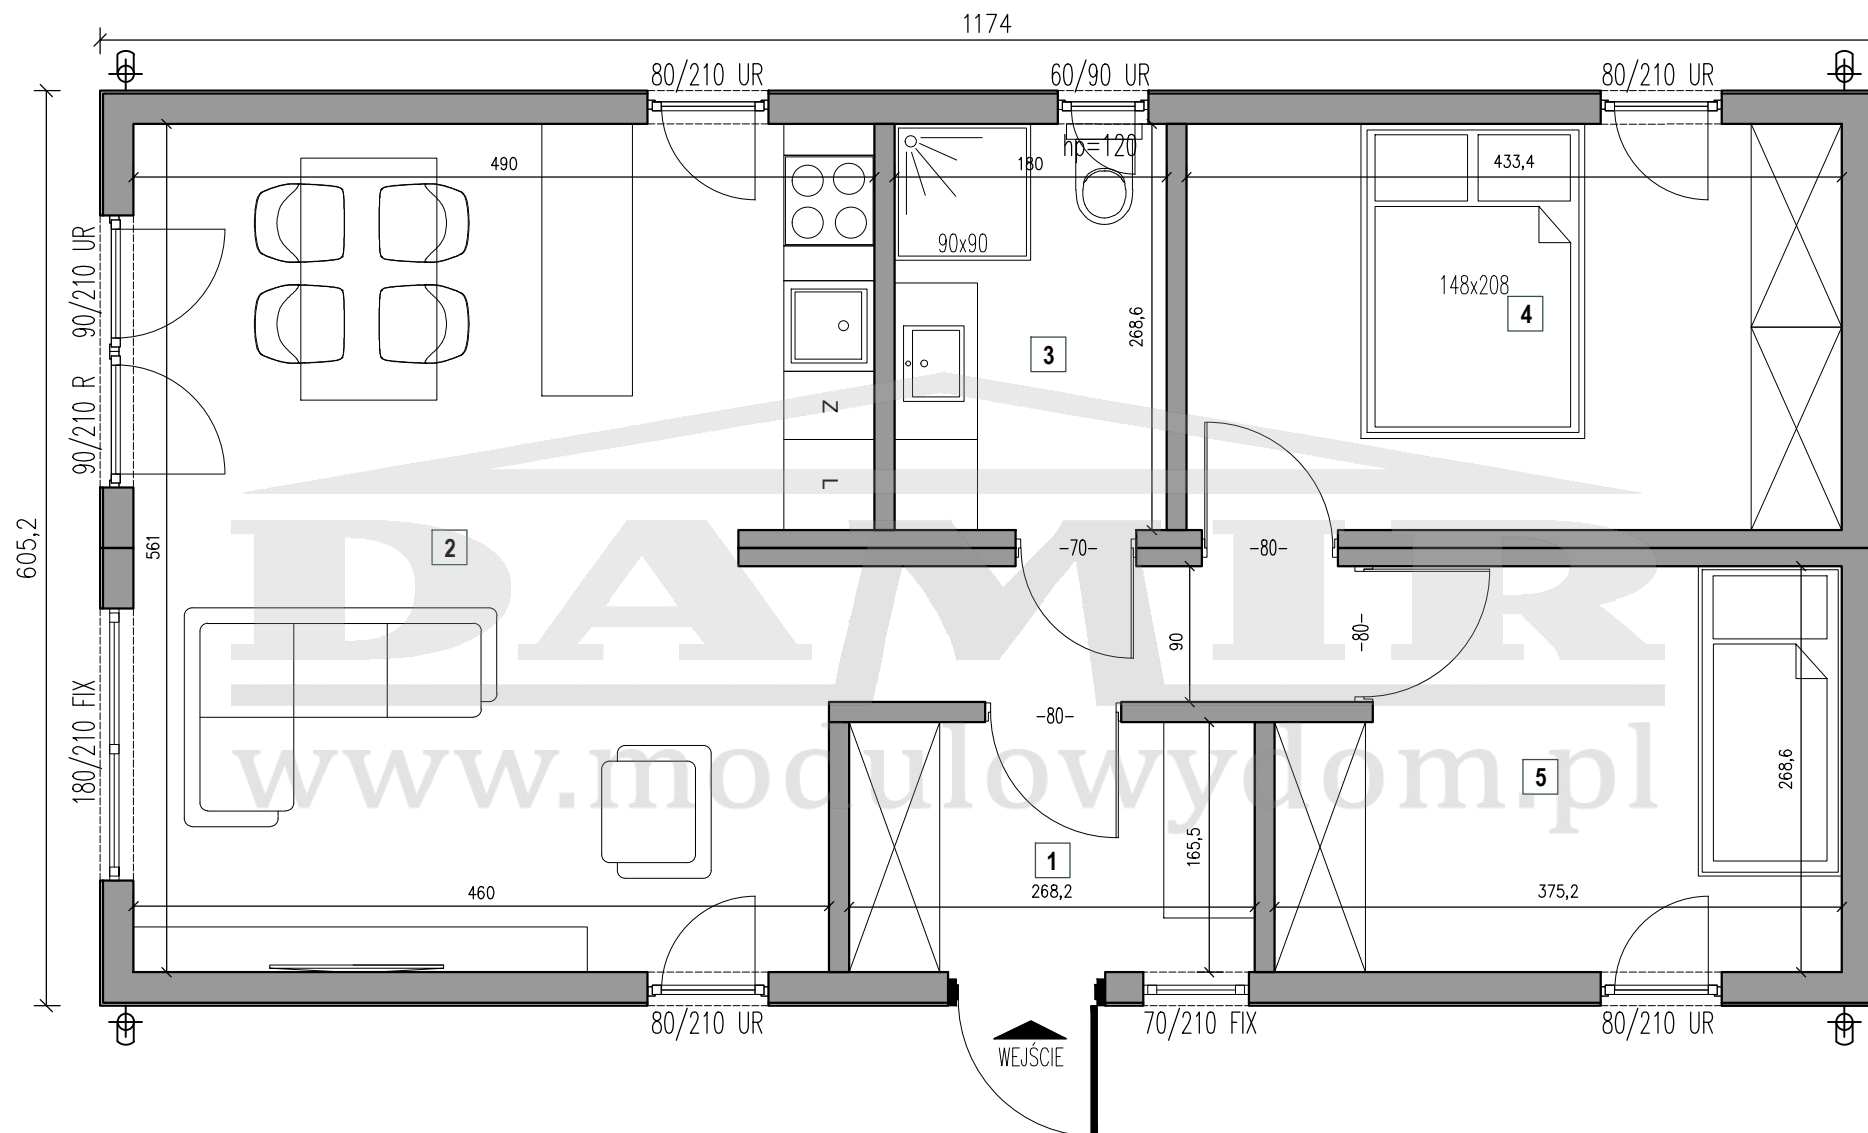

POWIERZCHNIA ZABUDOWY:  
**71,05 m<sup>2</sup>**

POWIERZCHNIA UŻYTKOWA:  
**59,93 m<sup>2</sup>**

Nr.	Nazwa	Pow. użytkowa (m <sup>2</sup> )
1.	Hol	4,44 m <sup>2</sup>
2.	Salon z aneksem	29,60 m <sup>2</sup>
3.	Łazienka	4,84 m <sup>2</sup>
4.	Sypialnia	11,64 m <sup>2</sup>
5.	Sypialnia	9,41 m <sup>2</sup>