


# ESTRELLA

WARIANT: PREMIUM PLUS

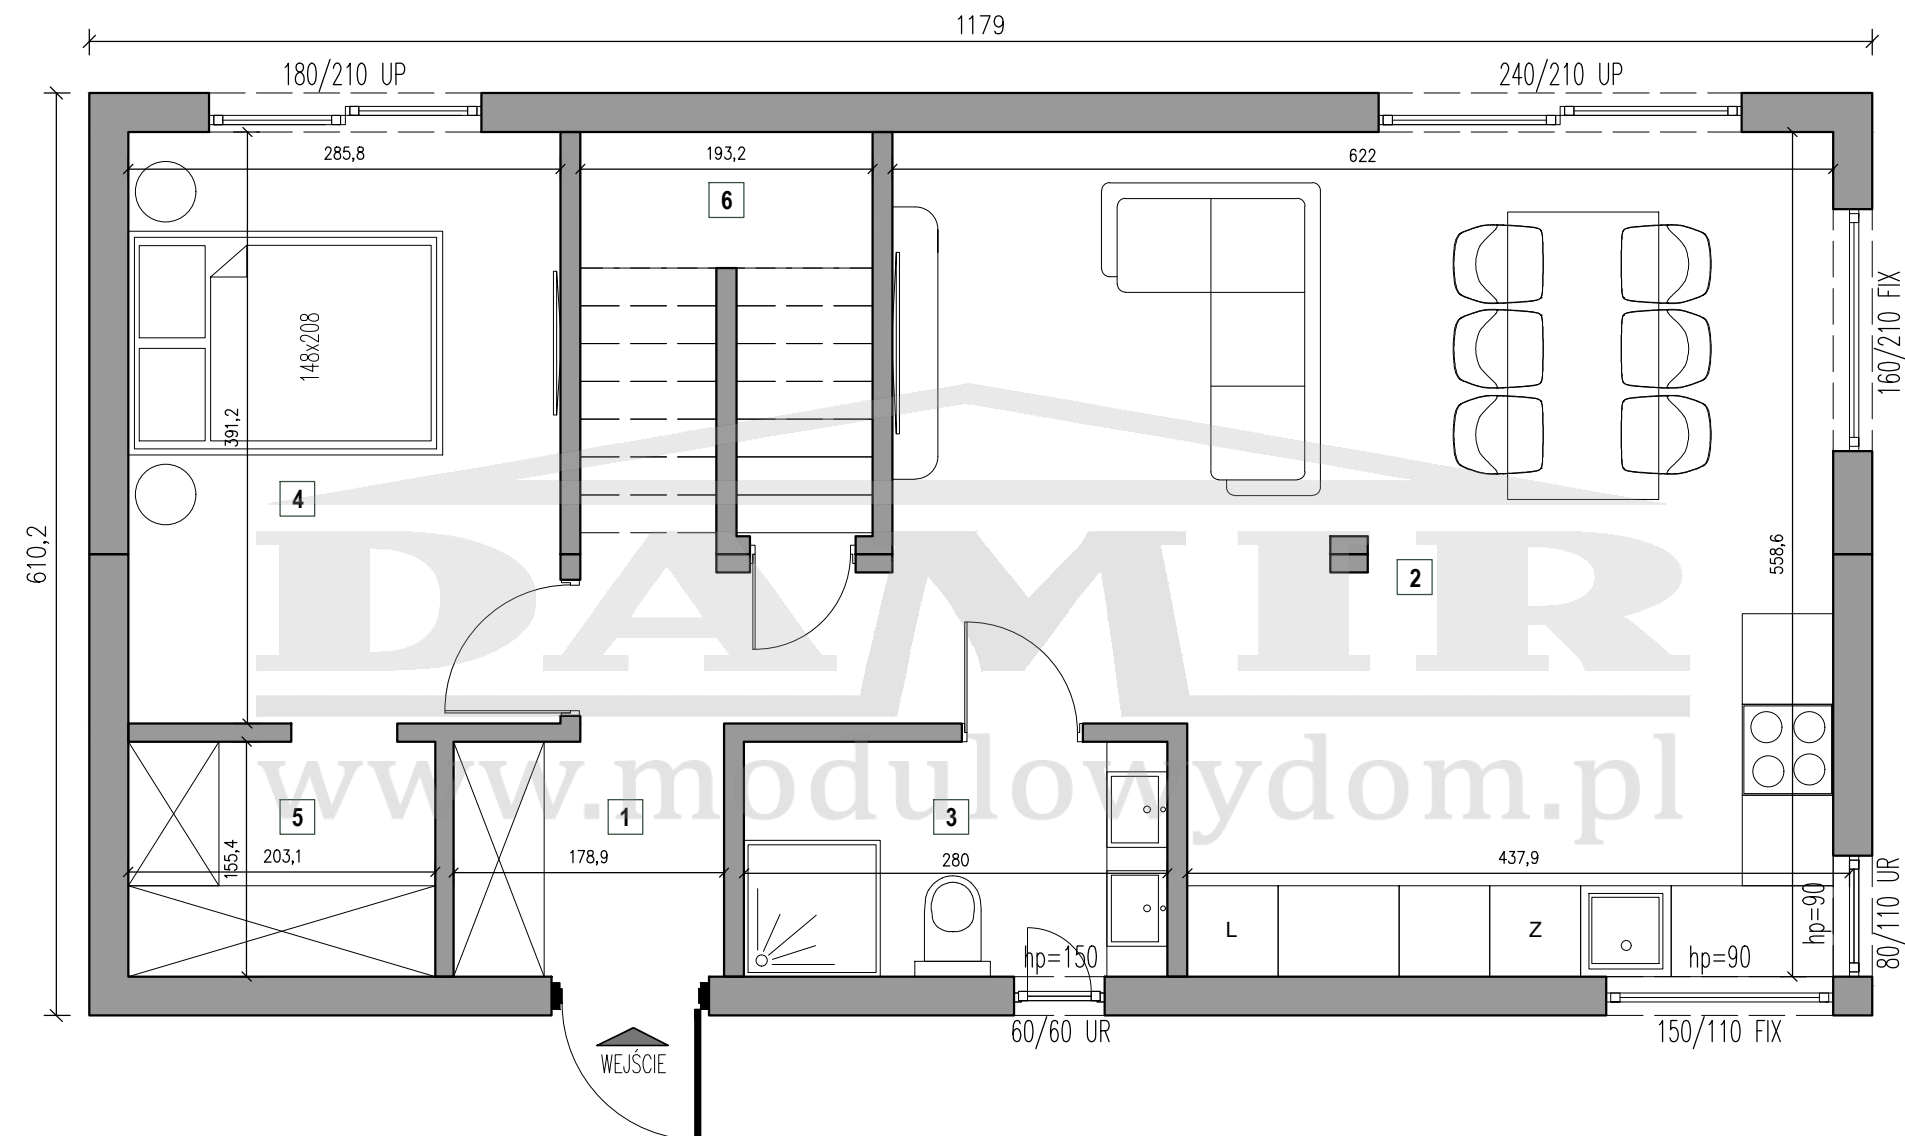


POWIERZCHNIA ZABUDOWY:  
**71,94 m<sup>2</sup>**

RZUT PARTERU  
POWIERZCHNIA UŻYTKOWA:  
**54,32 m<sup>2</sup>**

Nr.	Nazwa	Pow. użytkowa (m <sup>2</sup> )
1.	Wiatrołap	2,78 m <sup>2</sup>
2.	Komunikacja, Salon z aneksem	27,81 m <sup>2</sup>
3.	Łazienka	4,35 m <sup>2</sup>
4.	Sypialnia	11,18 m <sup>2</sup>
5.	Garderoba	3,16 m <sup>2</sup>
6.	Schody, pom gosp.	5,04 m <sup>2</sup>

# ESTRELLA

WARIANT: PREMIUM PLUS

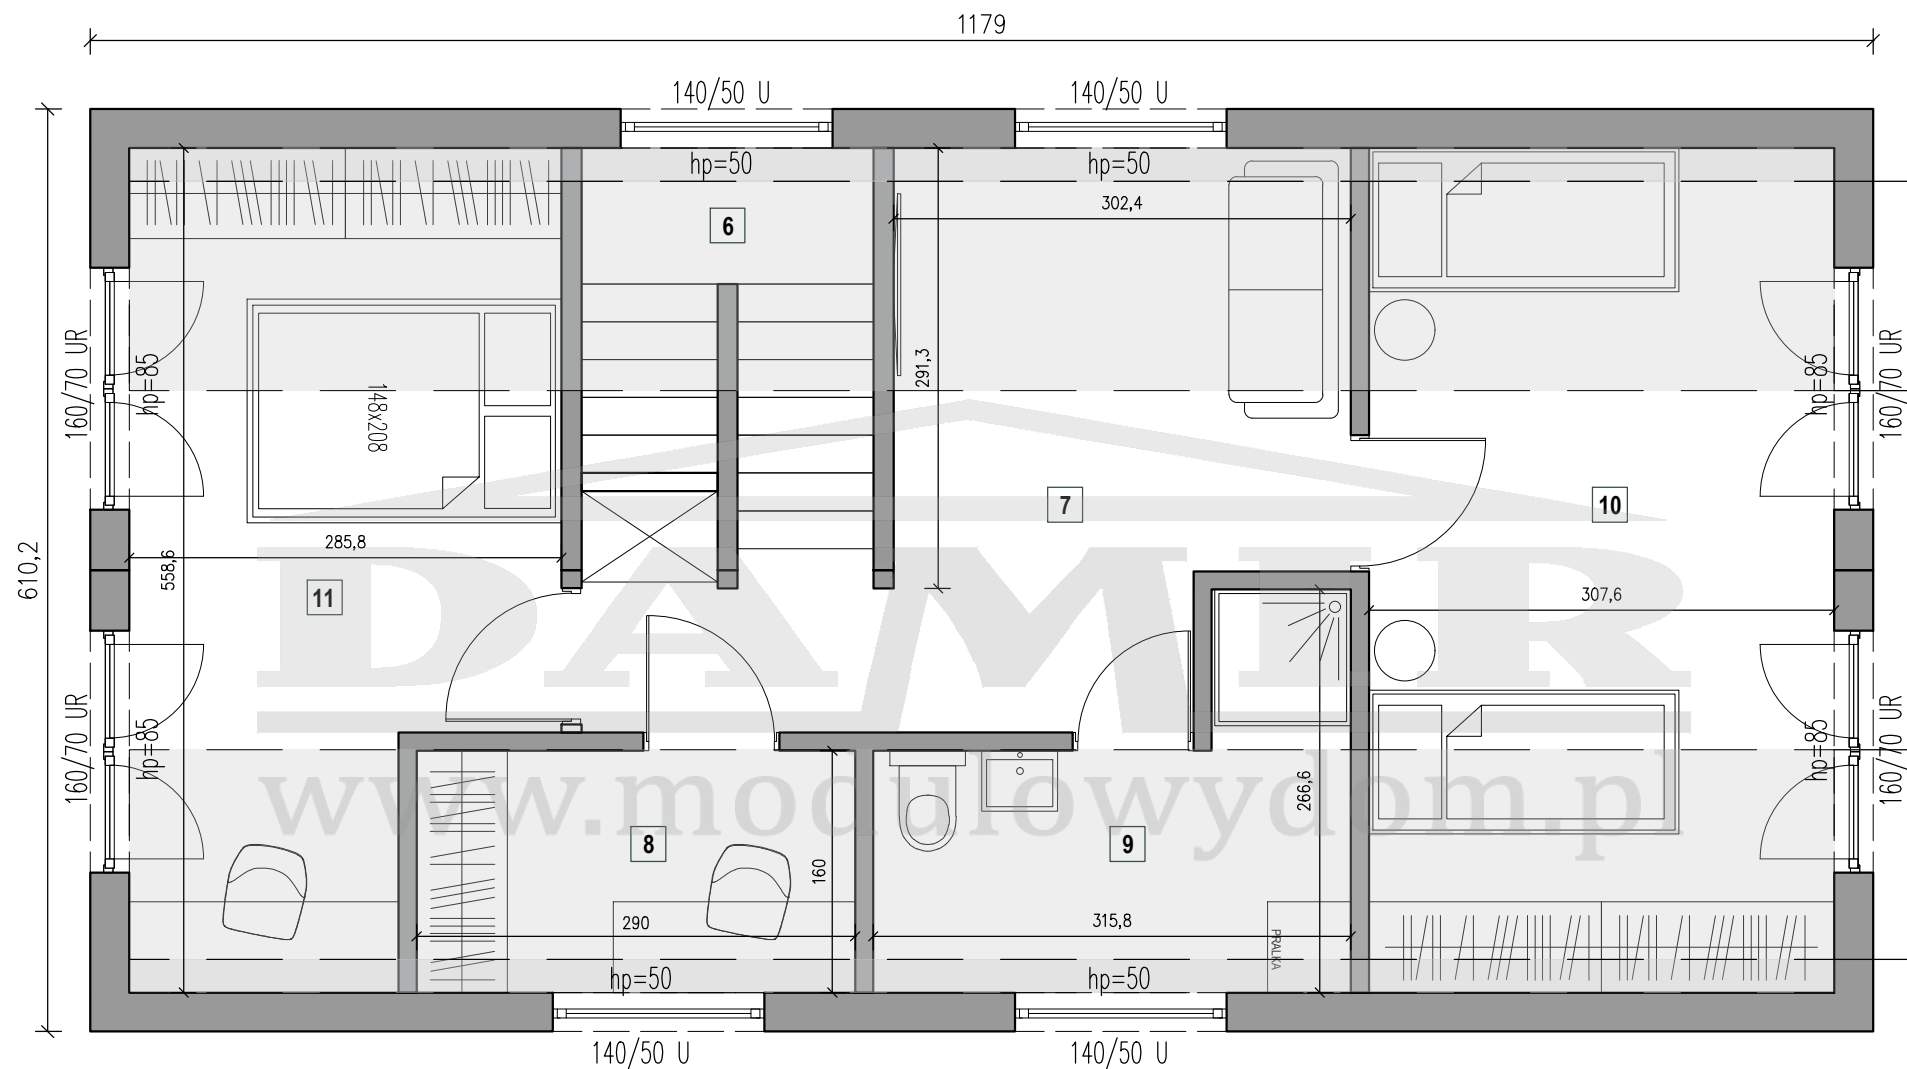

$h=140$

$h=220$

**RZUT PODDASZA**  
POWIERZCHNIA UŻYTKOWA:

**39,26 m<sup>2</sup>**

POWIERZCHNIA PODŁÓG:

**55,09 m<sup>2</sup>**

$h=220$

$h=140$

Nr.	Nazwa	Pow. użytkowa (m <sup>2</sup> )
6.	Schody	5,04 m <sup>2</sup>
7.	Komunikacja	10,37 m <sup>2</sup>
8.	Gabinet	4,28 m <sup>2</sup>
9.	Łazienka	3,16 m <sup>2</sup>
10.	Sypialnia	11,57 m <sup>2</sup>
11.	Sypialnia	9,88 m <sup>2</sup>