


RESPIRO

WARIANT: PREMIUM PLUS

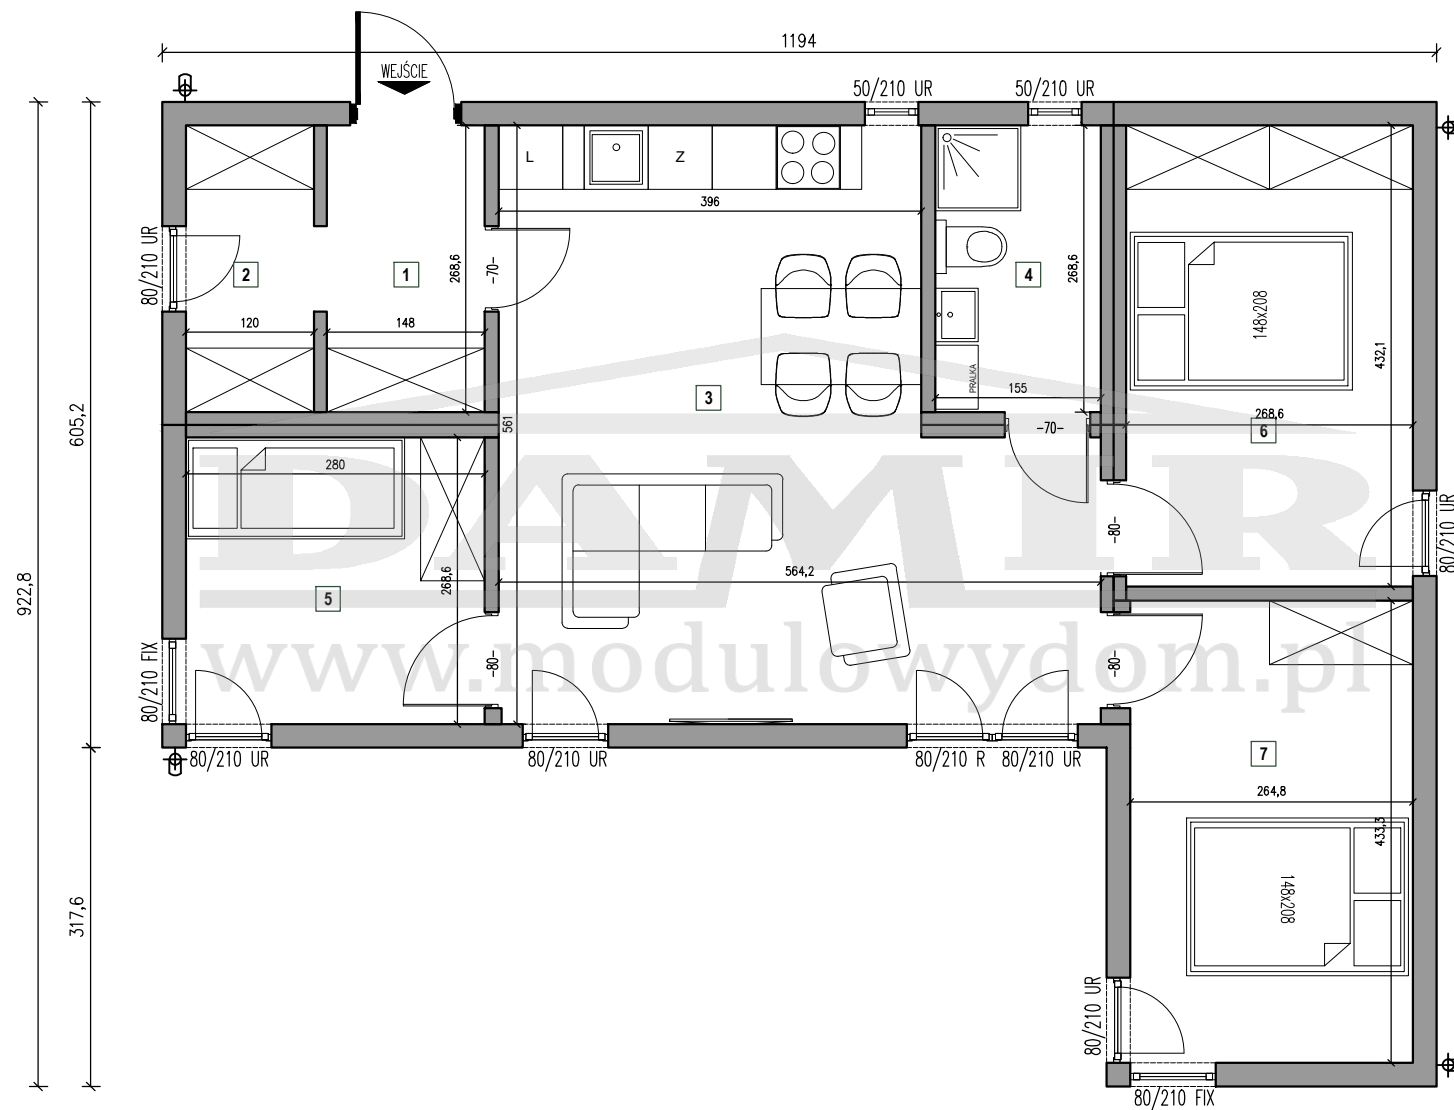

POWIERZCHNIA ZABUDOWY:
82,07 m²

POWIERZCHNIA UŻYTKOWA:
68,62 m²

Nr.	Nazwa	Pow. użytkowa (m ²)
1.	Wiatrołap	3,98 m ²
2.	Pom. gospodarcze	3,22 m ²
3.	Salon z aneksem	26,66 m ²
4.	Łazienka	4,16 m ²
5.	Sypialnia	7,52 m ²
6.	Sypialnia	11,61 m ²
7.	Sypialnia	11,47 m ²