


AMIGO

WARIANT: PREMIUM PLUS

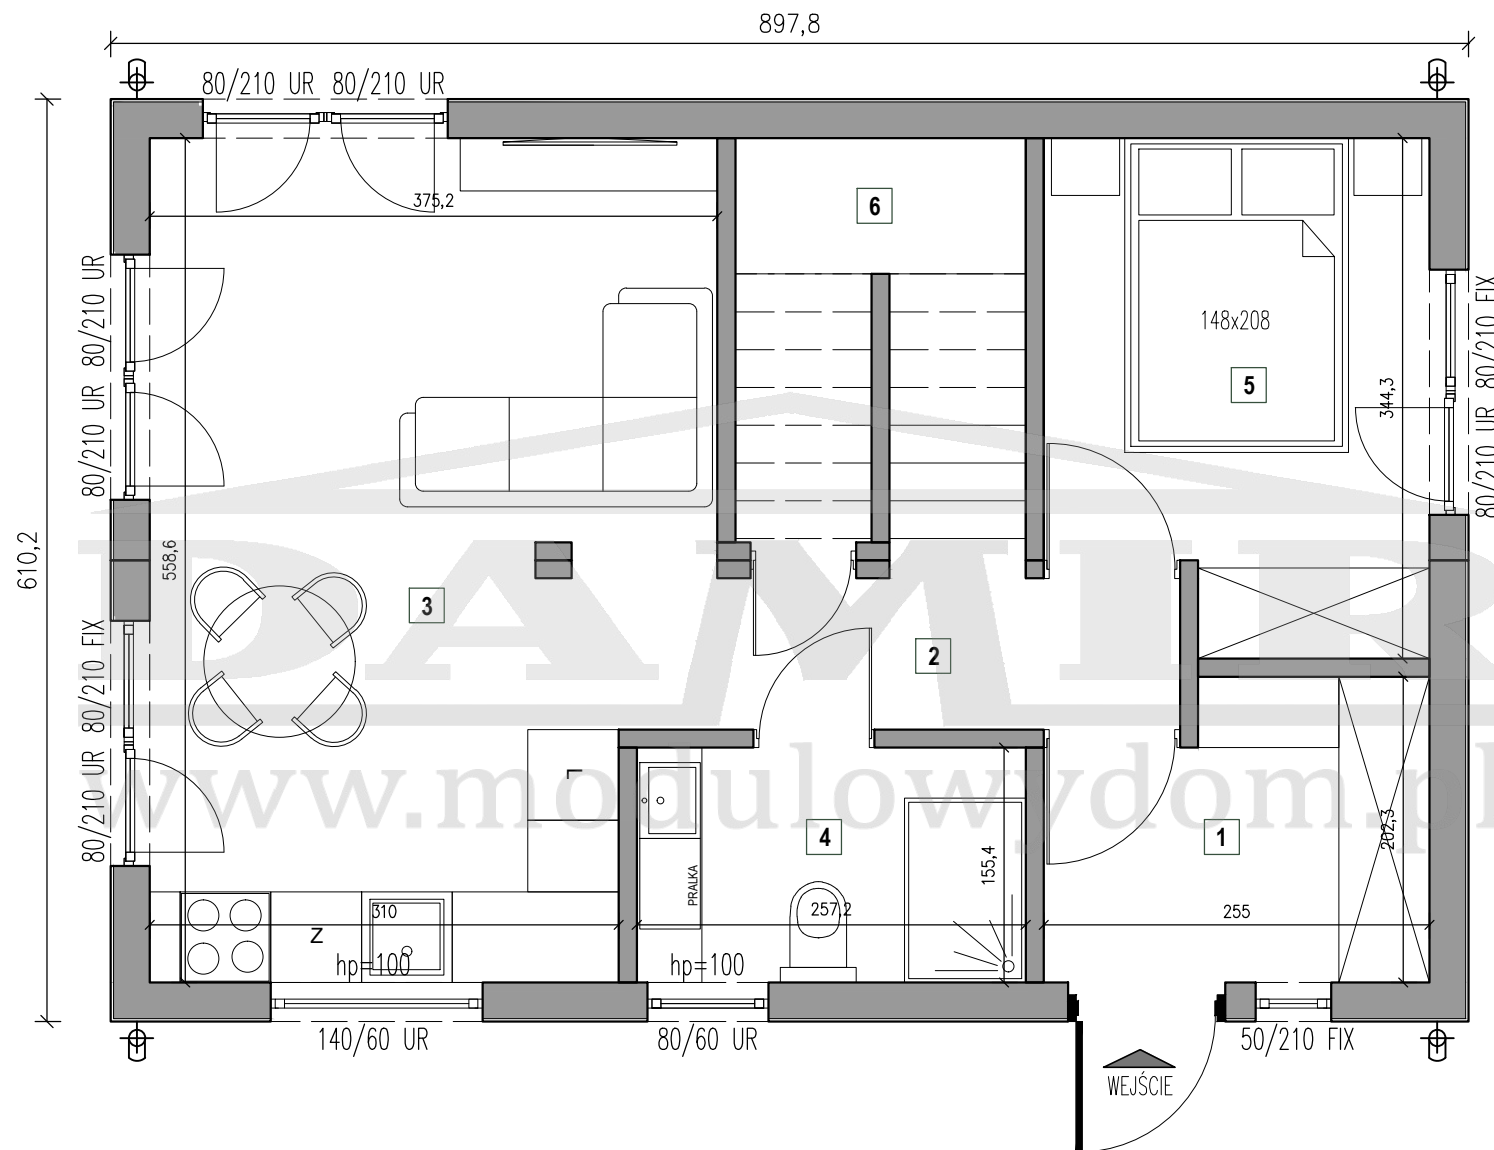


POWIERZCHNIA ZABUDOWY:
54,78 m²

RZUT PARTERU
POWIERZCHNIA UŻYTKOWA:
44,64 m²

Nr.	Nazwa	Pow. użytkowa (m ²)
1.	Wiatrołap	4,68 m ²
2.	Korytarz	3,06 m ²
3.	Salon z aneksem	19,87 m ²
4.	Łazienka	3,99 m ²
5.	Sypialnia	8,12 m ²
6.	Schody, pom gosp.	4,92 m ²

AMIGO

WARIANT: PREMIUM PLUS

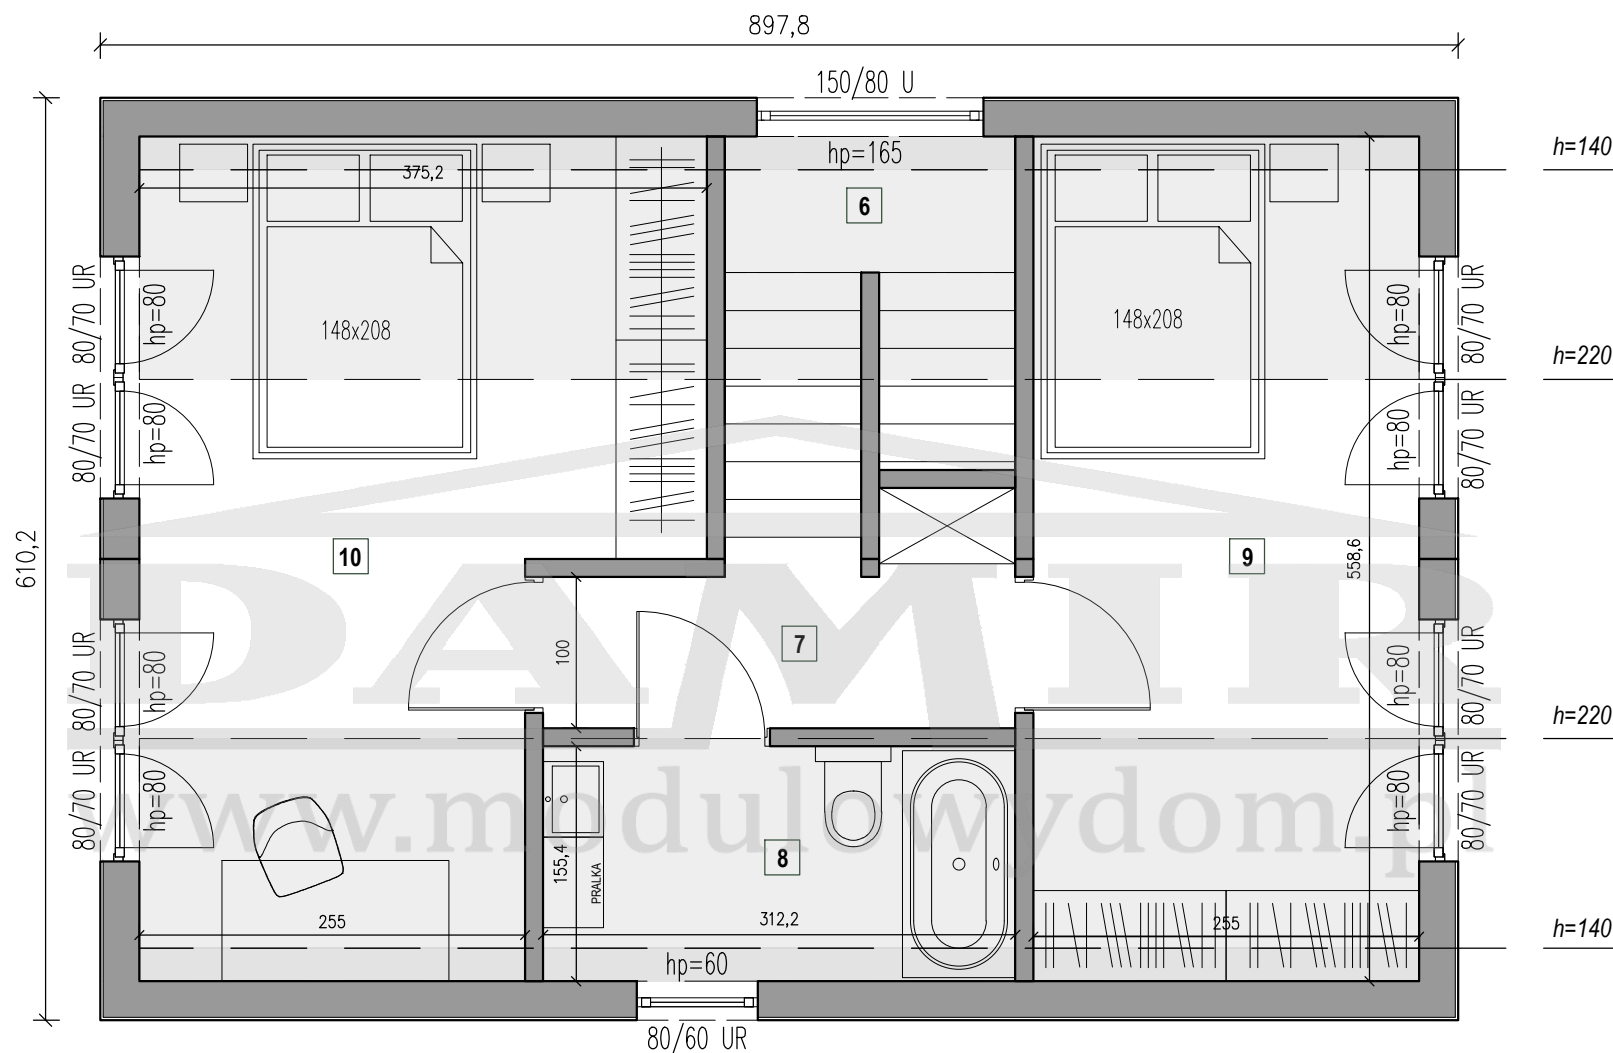

RZUT PODDASZA
 POWIERZCHNIA UŻYTKOWA:
27,17 m²
 POWIERZCHNIA PODŁÓG:
40,34 m²

Nr.	Nazwa	Pow. użytkowa (m ²)
6.	Schody	(4,92 m ²)
7.	Korytarz	3,65 m ²
8.	Łazienka	2,08 m ²
9.	Sypialnia	9,59 m ²
10.	Sypialnia	11,85 m ²