


CHURCHILL

WARIANT: PREMIUM PLUS

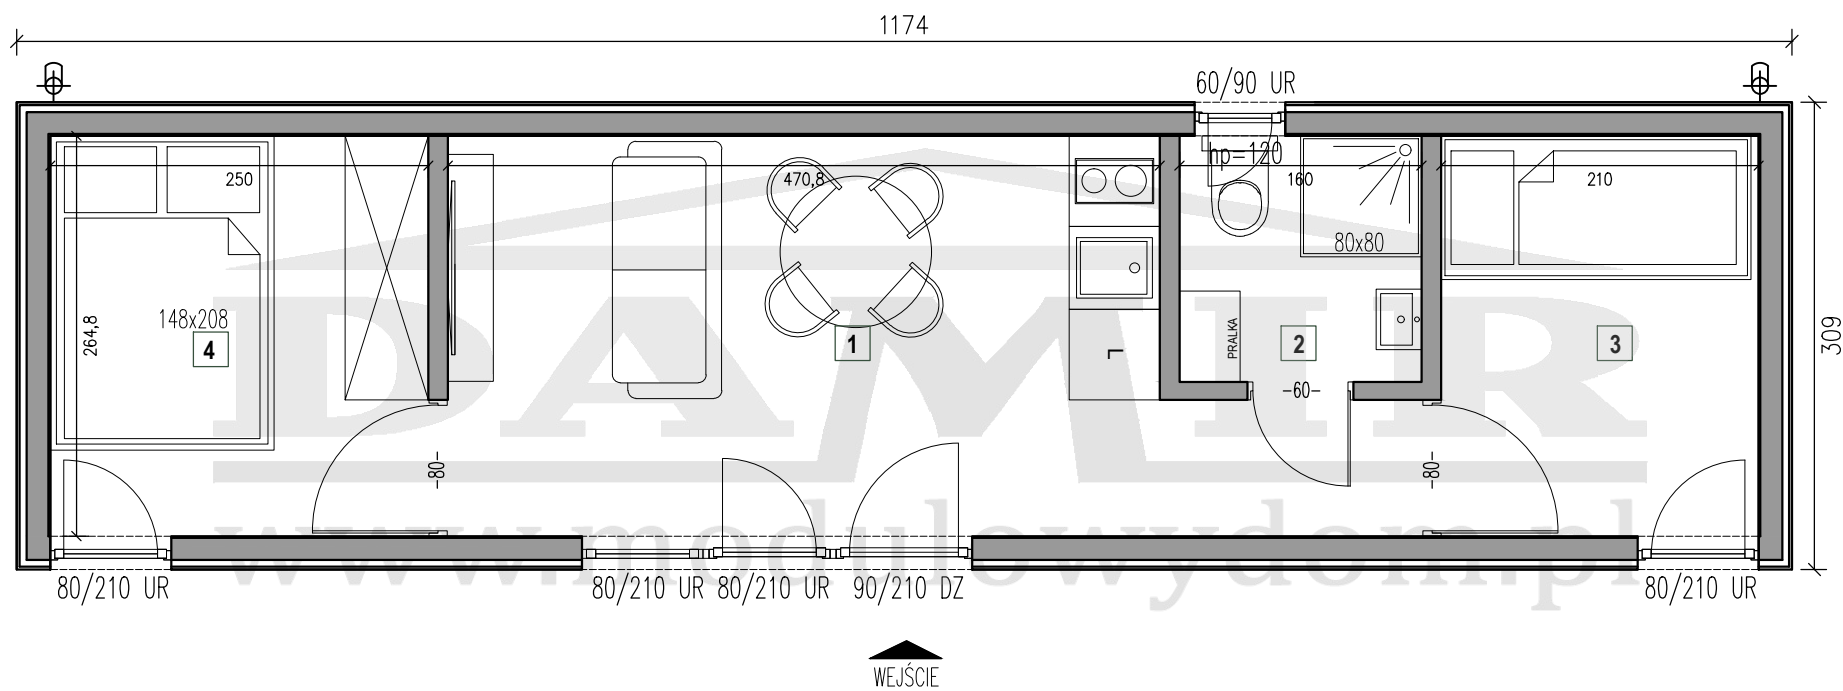

POWIERZCHNIA ZABUDOWY:
36,28 m²

POWIERZCHNIA UŻYTKOWA:
28,83 m²

Nr.	Nazwa	Pow. użytkowa (m ²)
1.	Salon z aneksem	13,72 m ²
2.	Łazienka	6,88 m ²
3.	Sypialnia	3,35 m ²
4.	Sypialnia	4,54 m ²