


# COMODO

WARIANT: PREMIUM PLUS

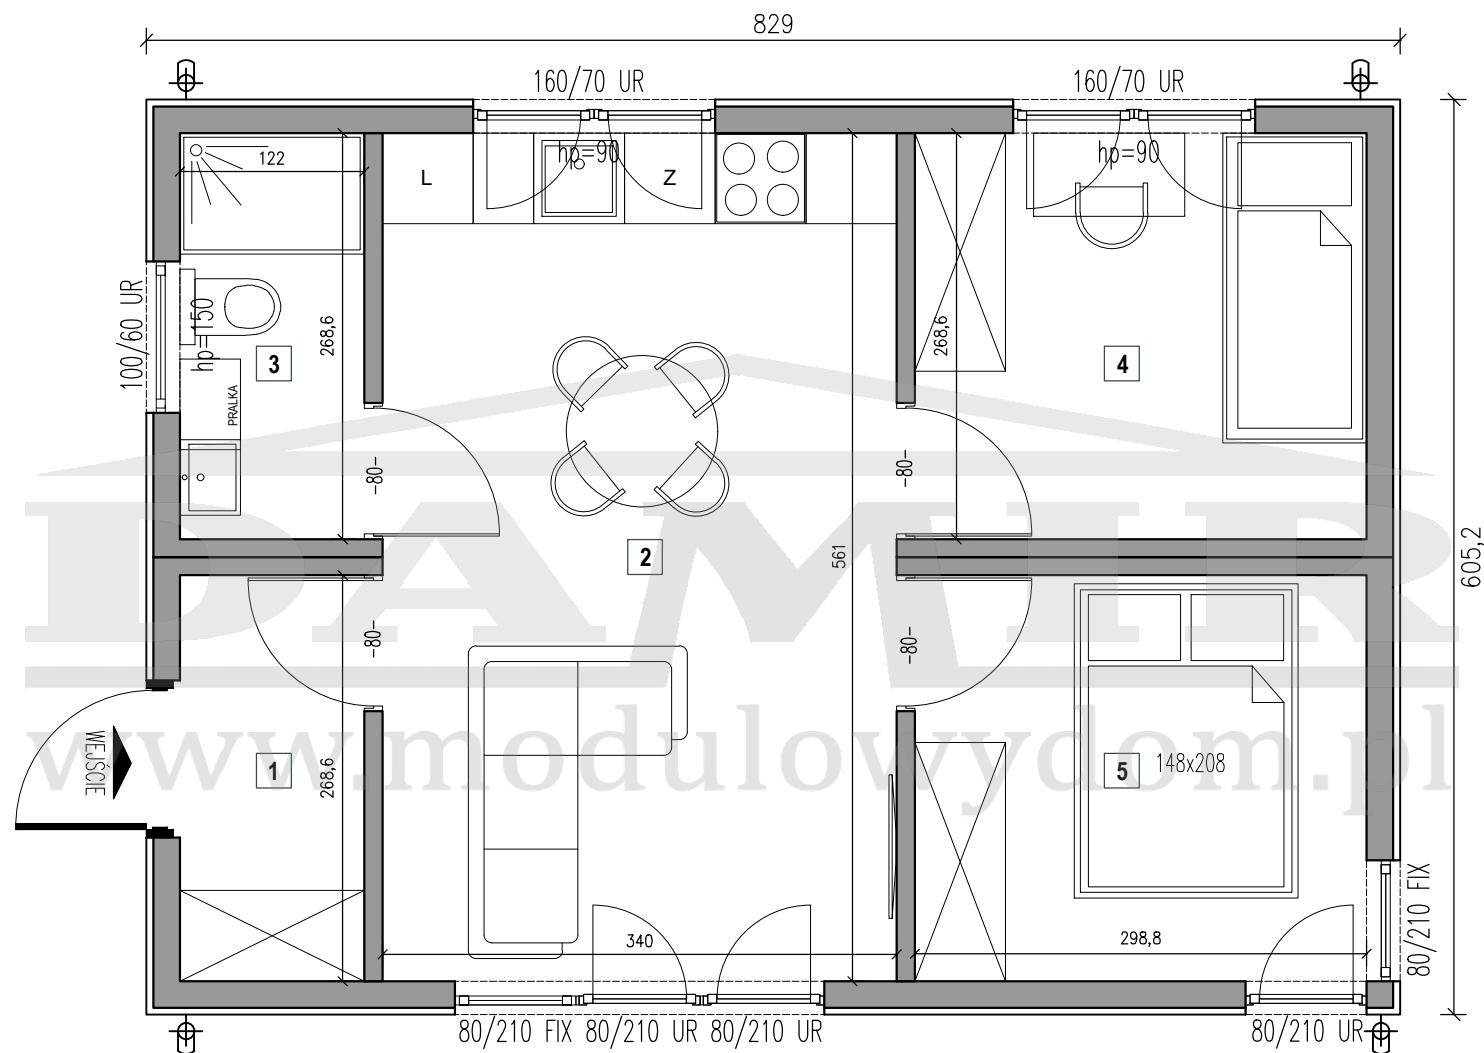

POWIERZCHNIA ZABUDOWY:  
**50,17 m<sup>2</sup>**

POWIERZCHNIA UŻYTKOWA:  
**41,68 m<sup>2</sup>**

Nr.	Nazwa	Pow. użytkowa (m <sup>2</sup> )
1.	Wiatrołap	3,28 m <sup>2</sup>
2.	Salon z aneksem	19,08 m <sup>2</sup>
3.	Łazienka	3,28 m <sup>2</sup>
4.	Sypialnia	8,02 m <sup>2</sup>
5.	Sypialnia	8,02 m <sup>2</sup>