


MADERA

WARIANT: PREMIUM PLUS

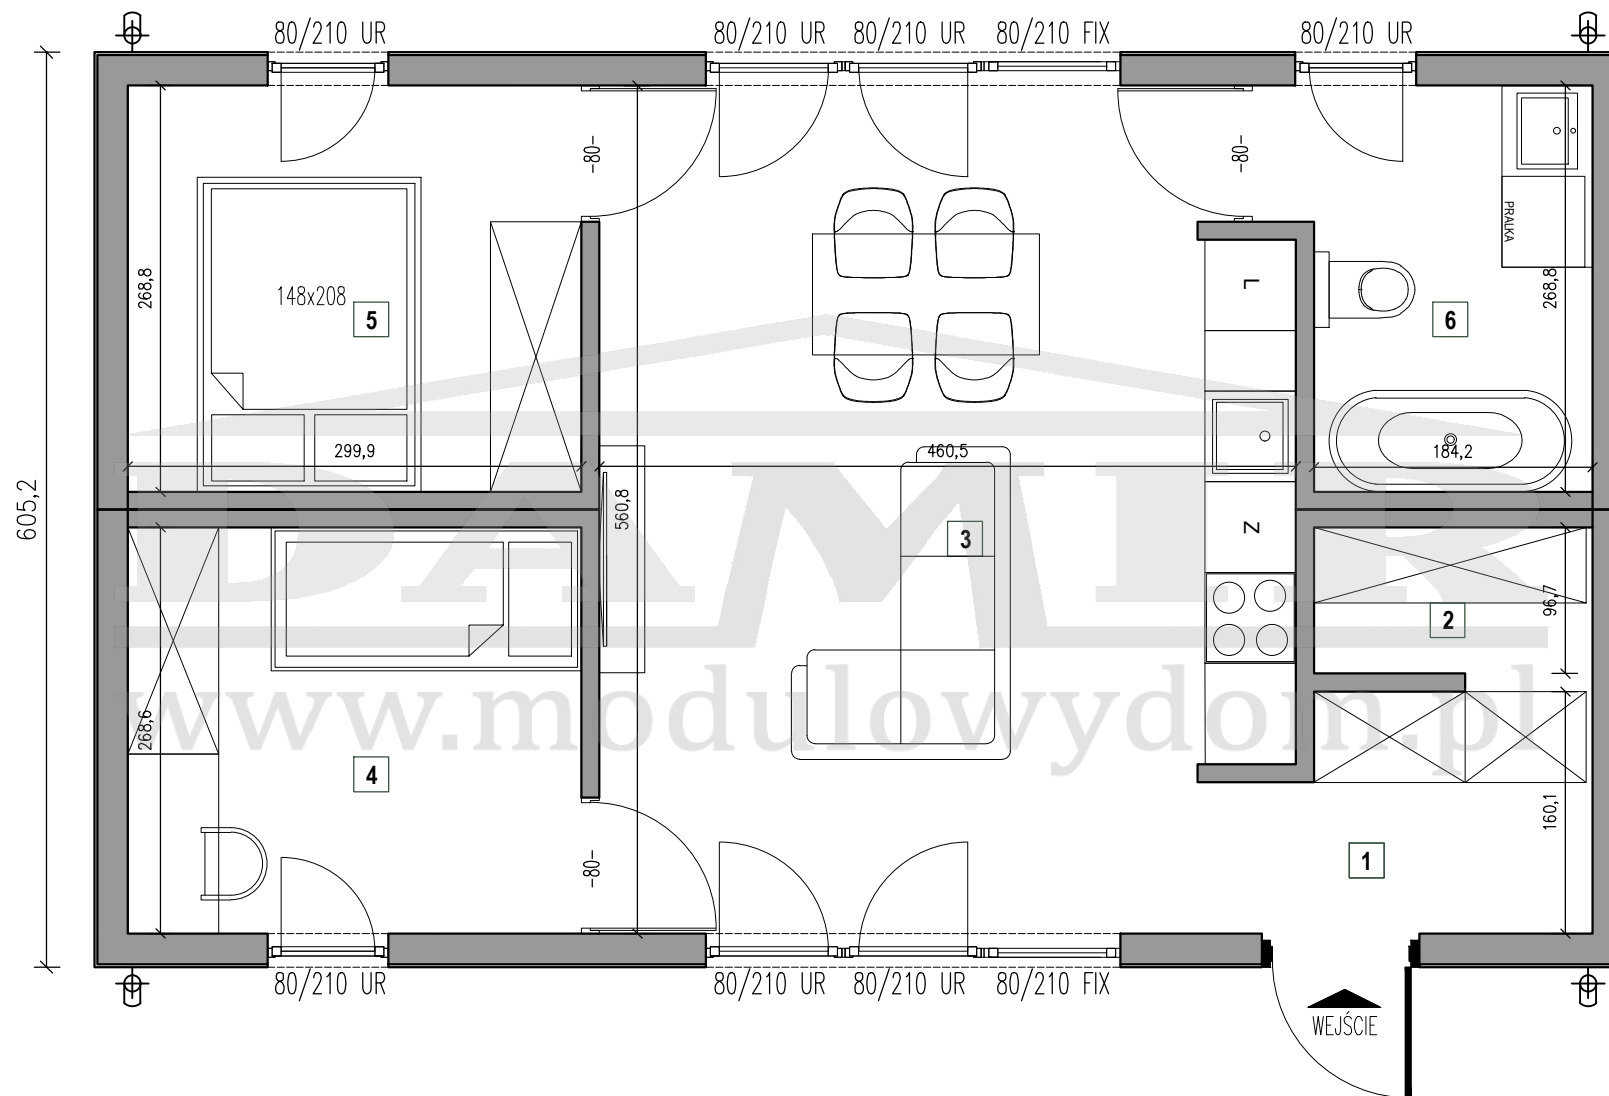

POWIERZCHNIA ZABUDOWY:
61,29 m²

POWIERZCHNIA UŻYTKOWA:
51,59 m²

Nr.	Nazwa	Pow. użytkowa (m ²)
1.	Hol	3,48 m ²
2.	Pom. gospodarcze	1,78 m ²
3.	Salon z aneksem	24,90 m ²
4.	Sypialnia	8,06 m ²
5.	Sypialnia	8,06 m ²
6.	Łazienka	5,31 m ²