


PATIO

WARIANT: PREMIUM PLUS

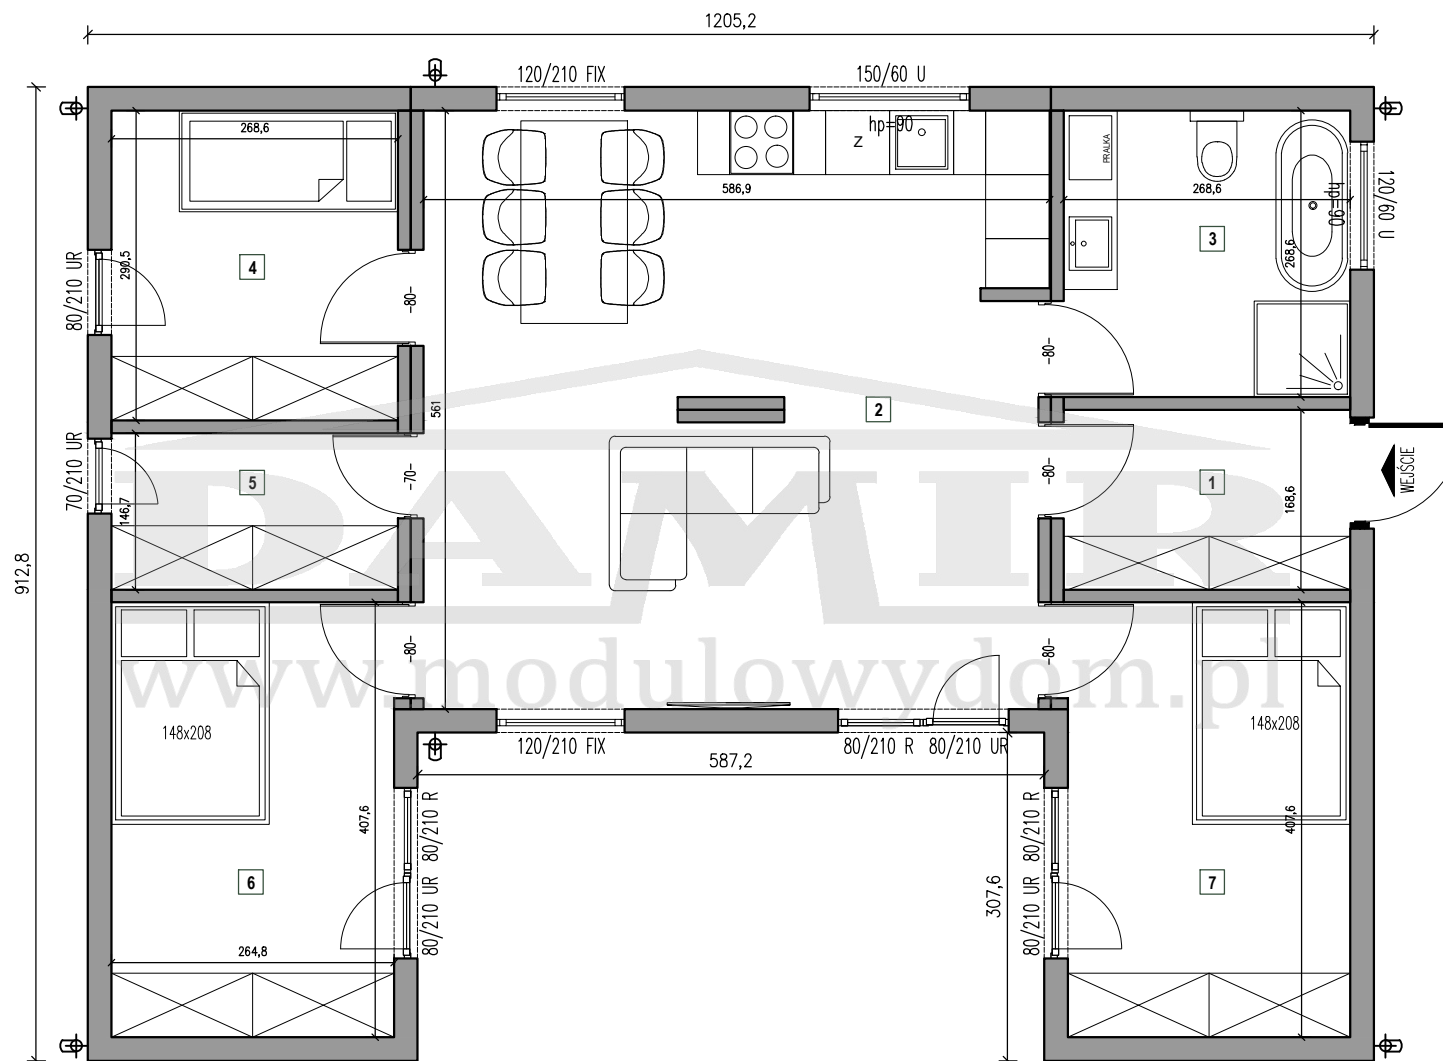

POWIERZCHNIA ZABUDOWY:
91,95 m²

POWIERZCHNIA UŻYTKOWA:
75,13 m²

Nr.	Nazwa	Pow. użytkowa (m ²)
1.	Wiatrolap	4,53 m ²
2.	Salon z aneksem	30,06 m ²
3.	Łazienka	7,21 m ²
4.	Pokój	7,81 m ²
5.	Pom. gospodarcze	3,94 m ²
6.	Sypialnia	10,79 m ²
7.	Sypialnia	10,79 m ²