


PATIO

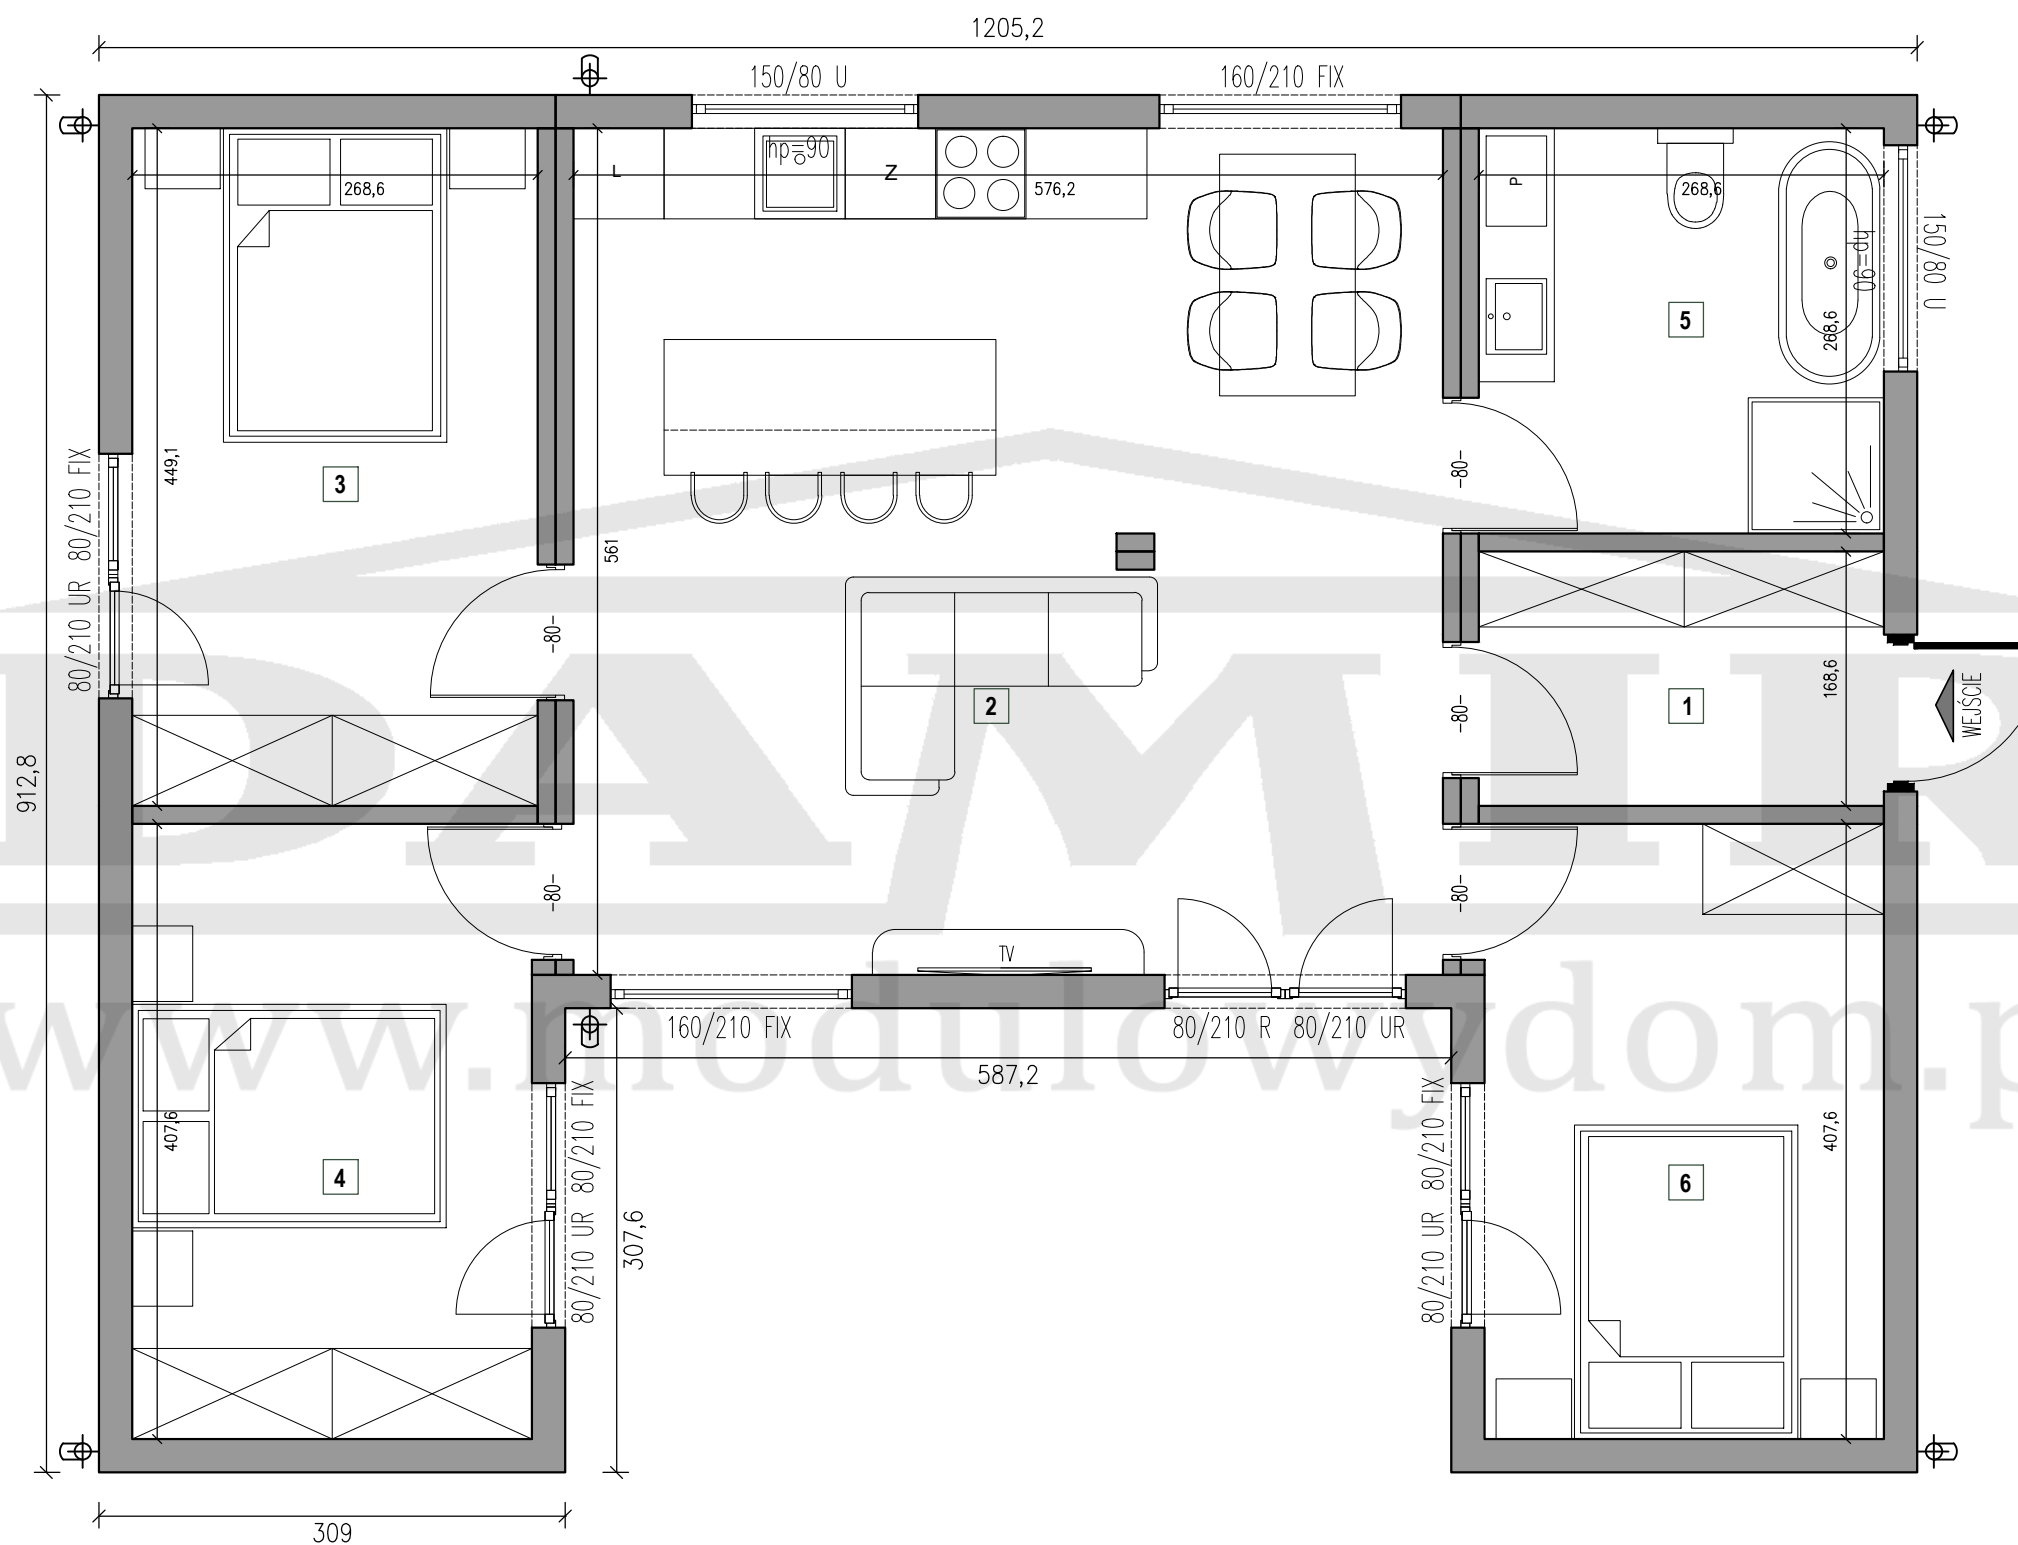

POWIERZCHNIA ZABUDOWY:
91,95 m²

POWIERZCHNIA UŻYTKOWA:
77,65 m²

Nr.	Nazwa	Pow. użytkowa (m ²)
1.	Wiatrołap	4,53 m ²
2.	Salon z aneksem	32,26 m ²
3.	Pokój	12,06 m ²
4.	Pokój	10,79 m ²
5.	Łazienka	7,22 m ²
6.	Sypialnia	10,79 m ²