


MODERNO

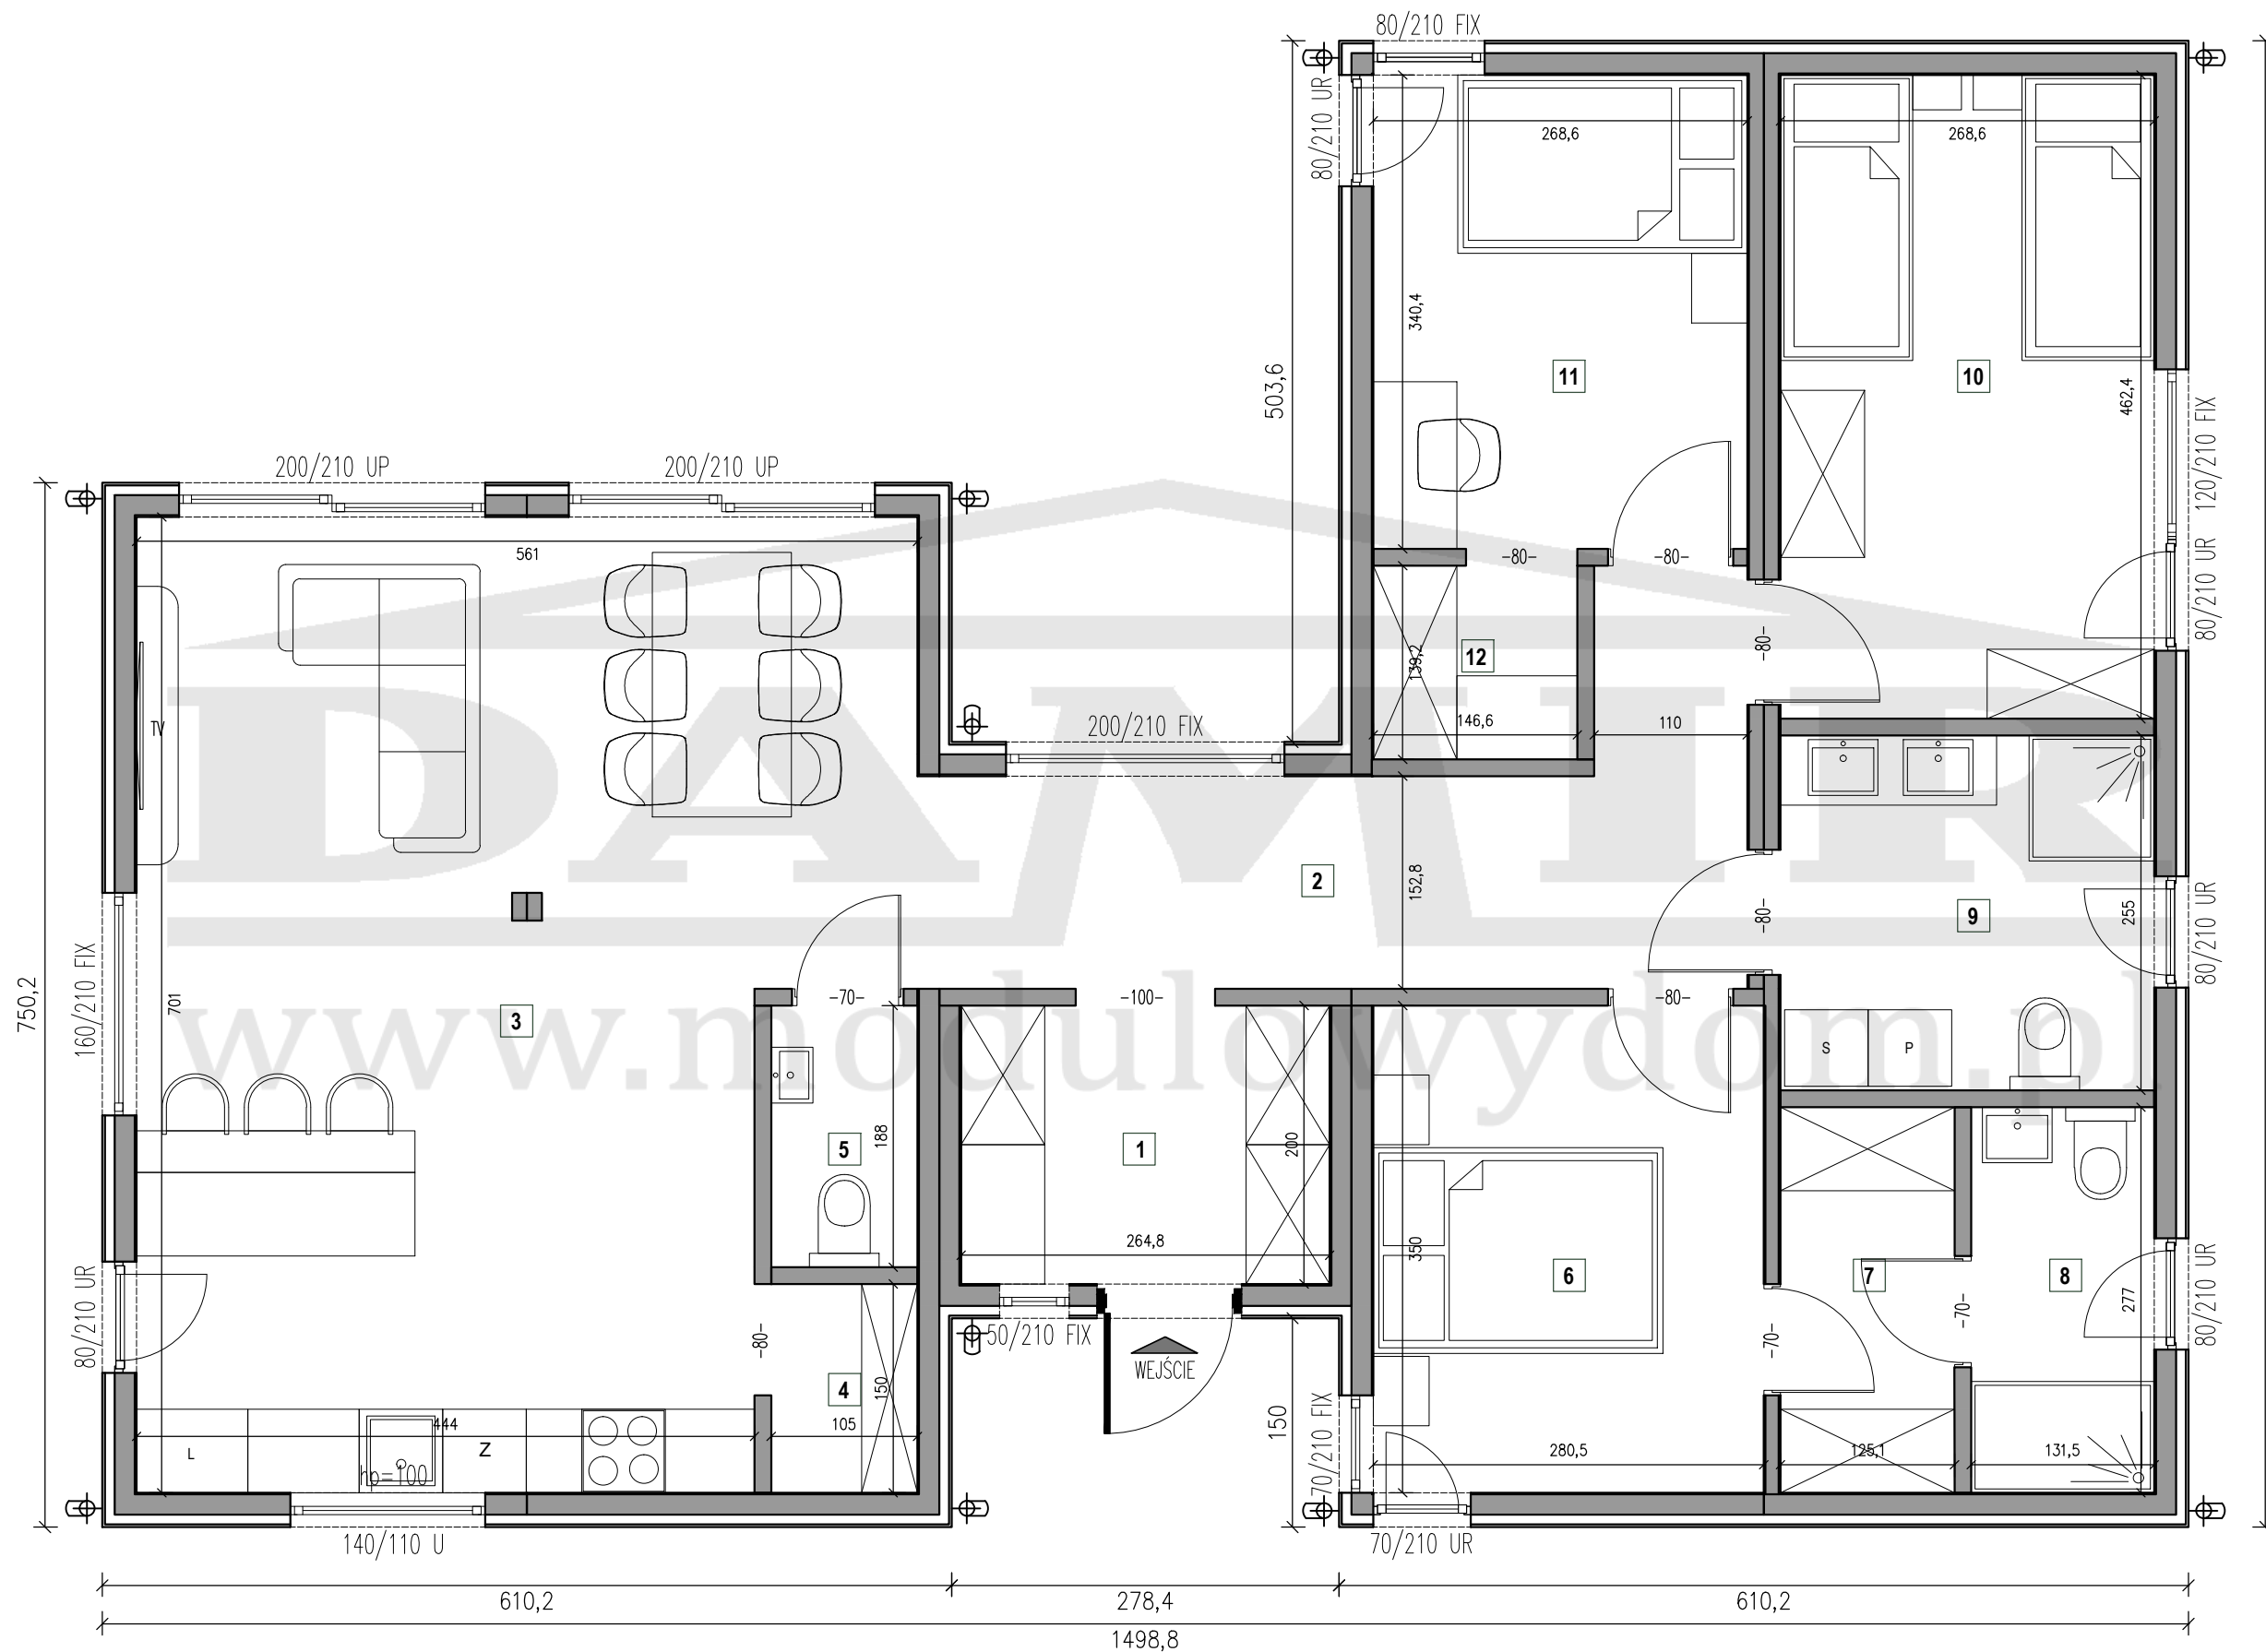

POWIERZCHNIA ZABUDOWY:
122,45 m²

POWIERZCHNIA UŻYTKOWA:
102,09 m²

Nr.	Nazwa	Pow. użytkowa (m ²)
1.	Wiatrołap	5,30 m ²
2.	Komunikacja	10,77 m ²
3.	Salon z kuchnią	35,05 m ²
4.	Spizarnia	1,58 m ²
5.	WC	1,97 m ²
6.	Sypialnia	9,82 m ²
7.	Garderoba	3,47 m ²
8.	Łazienka	3,64 m ²
9.	Łazienka	6,85 m ²
10.	Pokój	12,42 m ²
11.	Pokój	9,18 m ²
12.	Garderoba	2,04 m ²