


FAVORITO

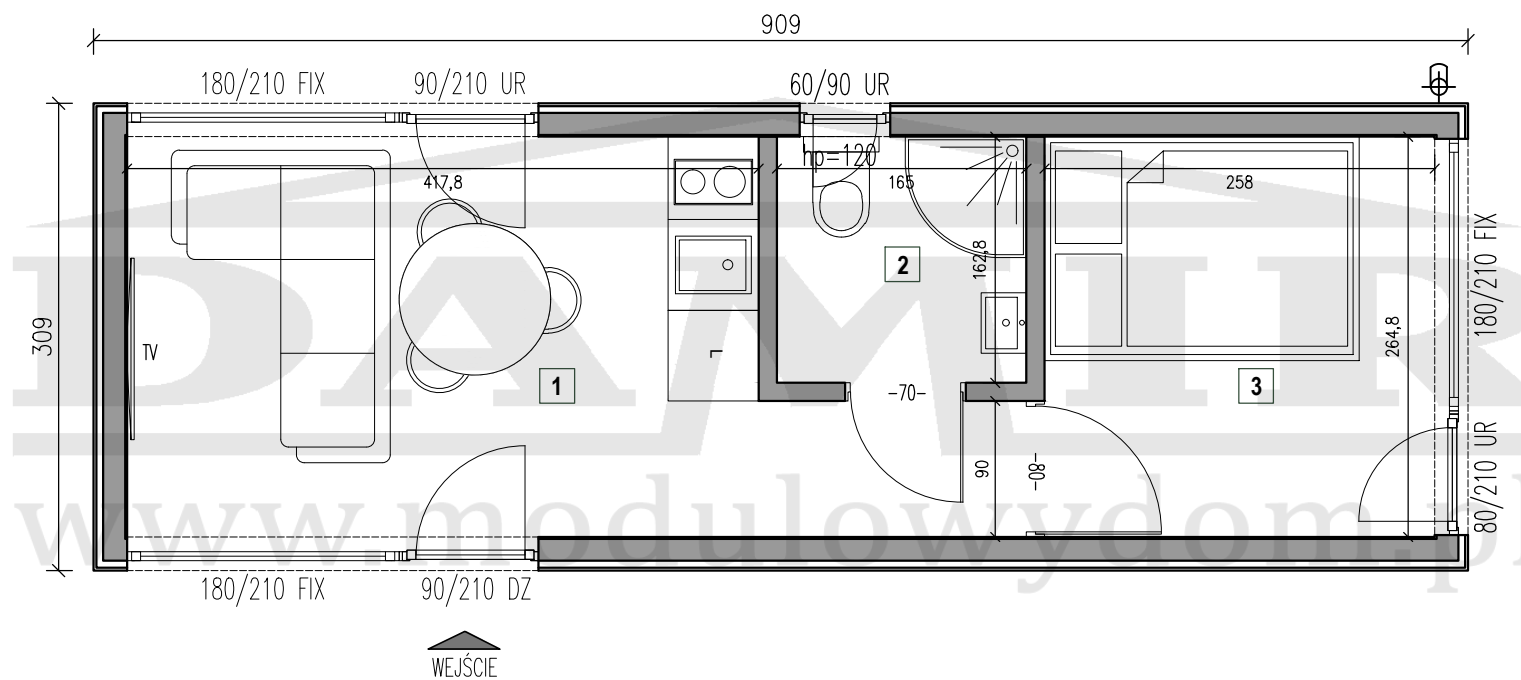

POWIERZCHNIA ZABUDOWY:
28,08 m²

POWIERZCHNIA UŻYTKOWA:
22,18 m²

Nr.	Nazwa	Pow. użytkowa (m ²)
1.	Salon z aneksem	12,66 m ²
2.	Łazienka	2,69 m ²
3.	Sypialnia	6,83 m ²