


DOPPIO II

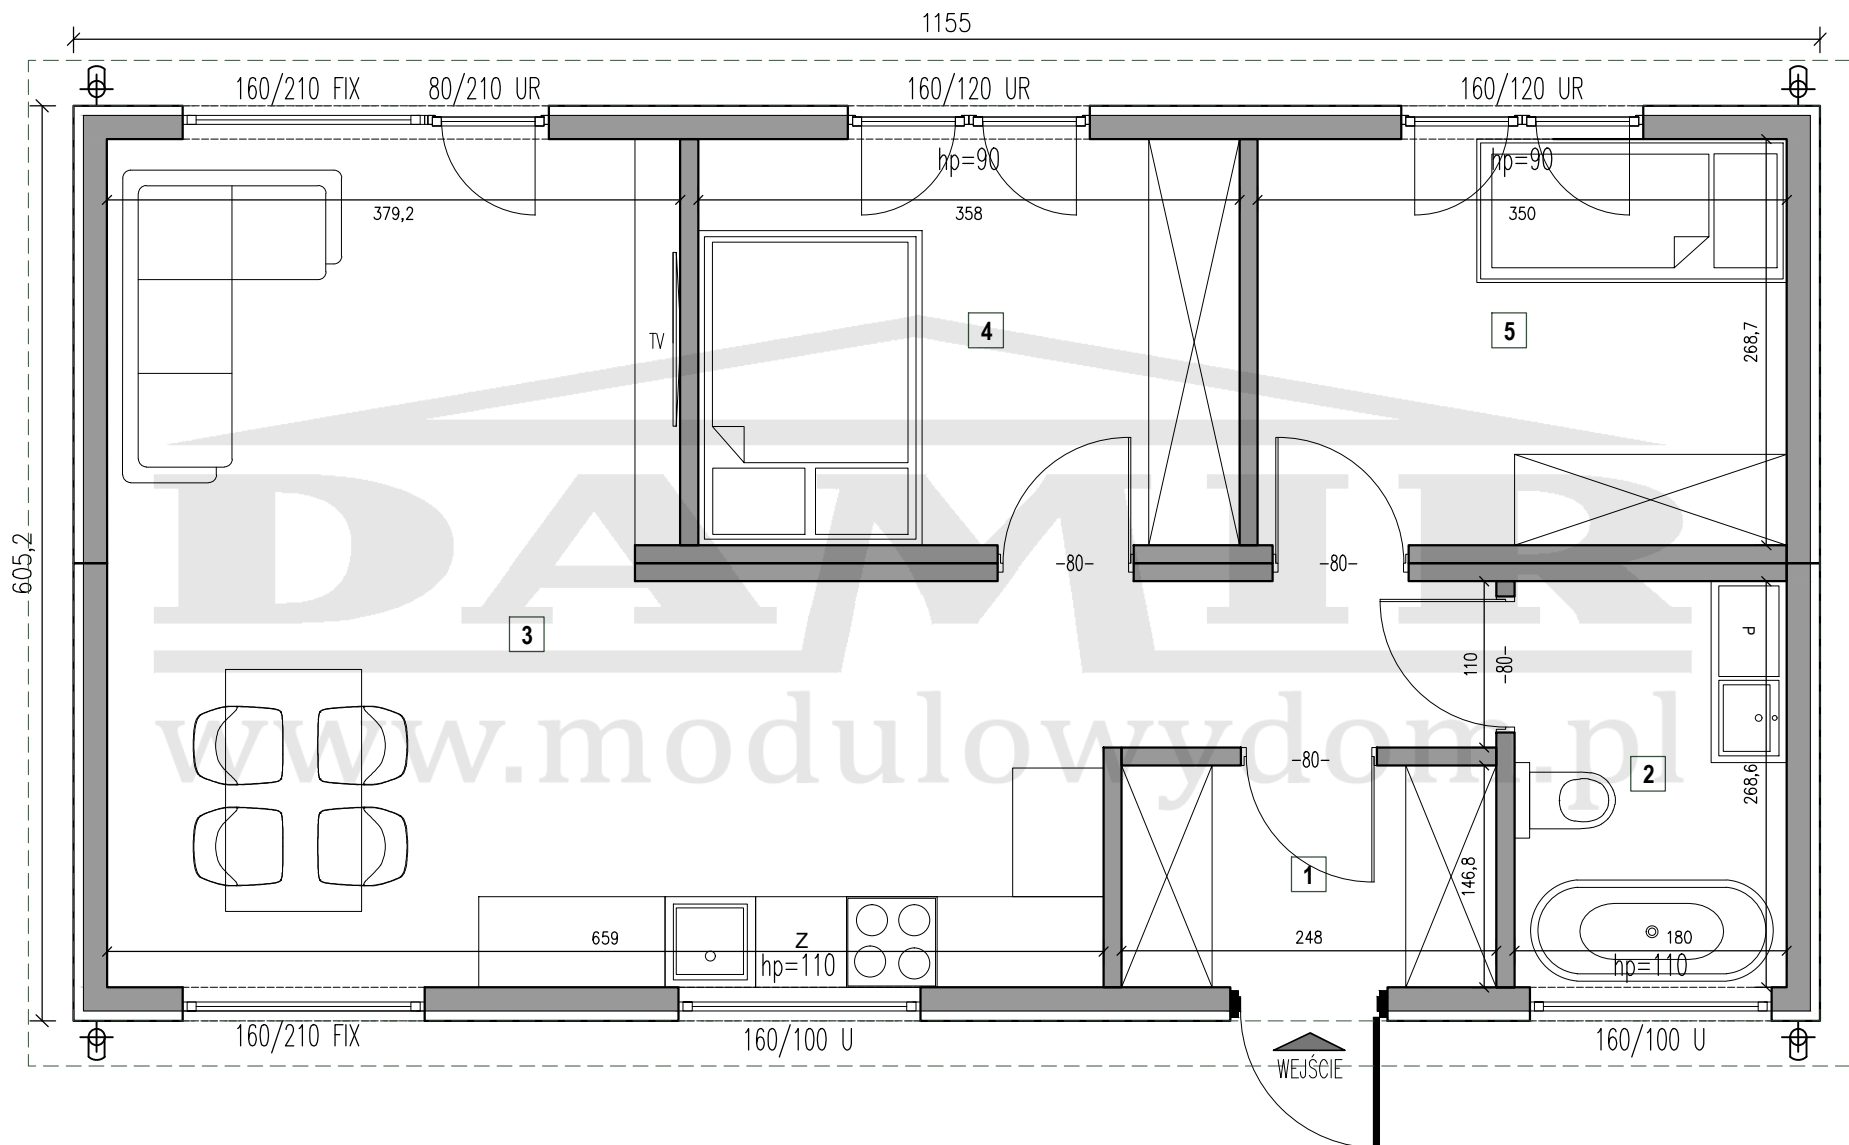

POWIERZCHNIA ZABUDOWY:
69,90 m²

POWIERZCHNIA UŻYTKOWA:
59,07 m²

| Nr. | Nazwa | Pow. użytkowa (m ²) |
|-----|-----------------|---------------------------------|
| 1. | Wiatrołap | 3,64 m ² |
| 2. | Łazienka | 4,83 m ² |
| 3. | Salon z aneksem | 31,57 m ² |
| 4. | Sypialnia | 9,62 m ² |
| 5. | Sypialnia | 9,41 m ² |