


# Rzut modułu 64,04 m<sup>2</sup>

Uwagi:

<b>OKNA</b>	3-szybowe
<b>DOCIEPLENIE W ŚCIANACH</b>	20 cm wełny mineralnej
<b>DOCIEPLENIE W PODŁODZE</b>	20 cm wełny mineralnej
<b>GÓRNE PANELE BLASZANE</b>	1 szt.
<b>ELEWACJA</b>	szalówka (biała)

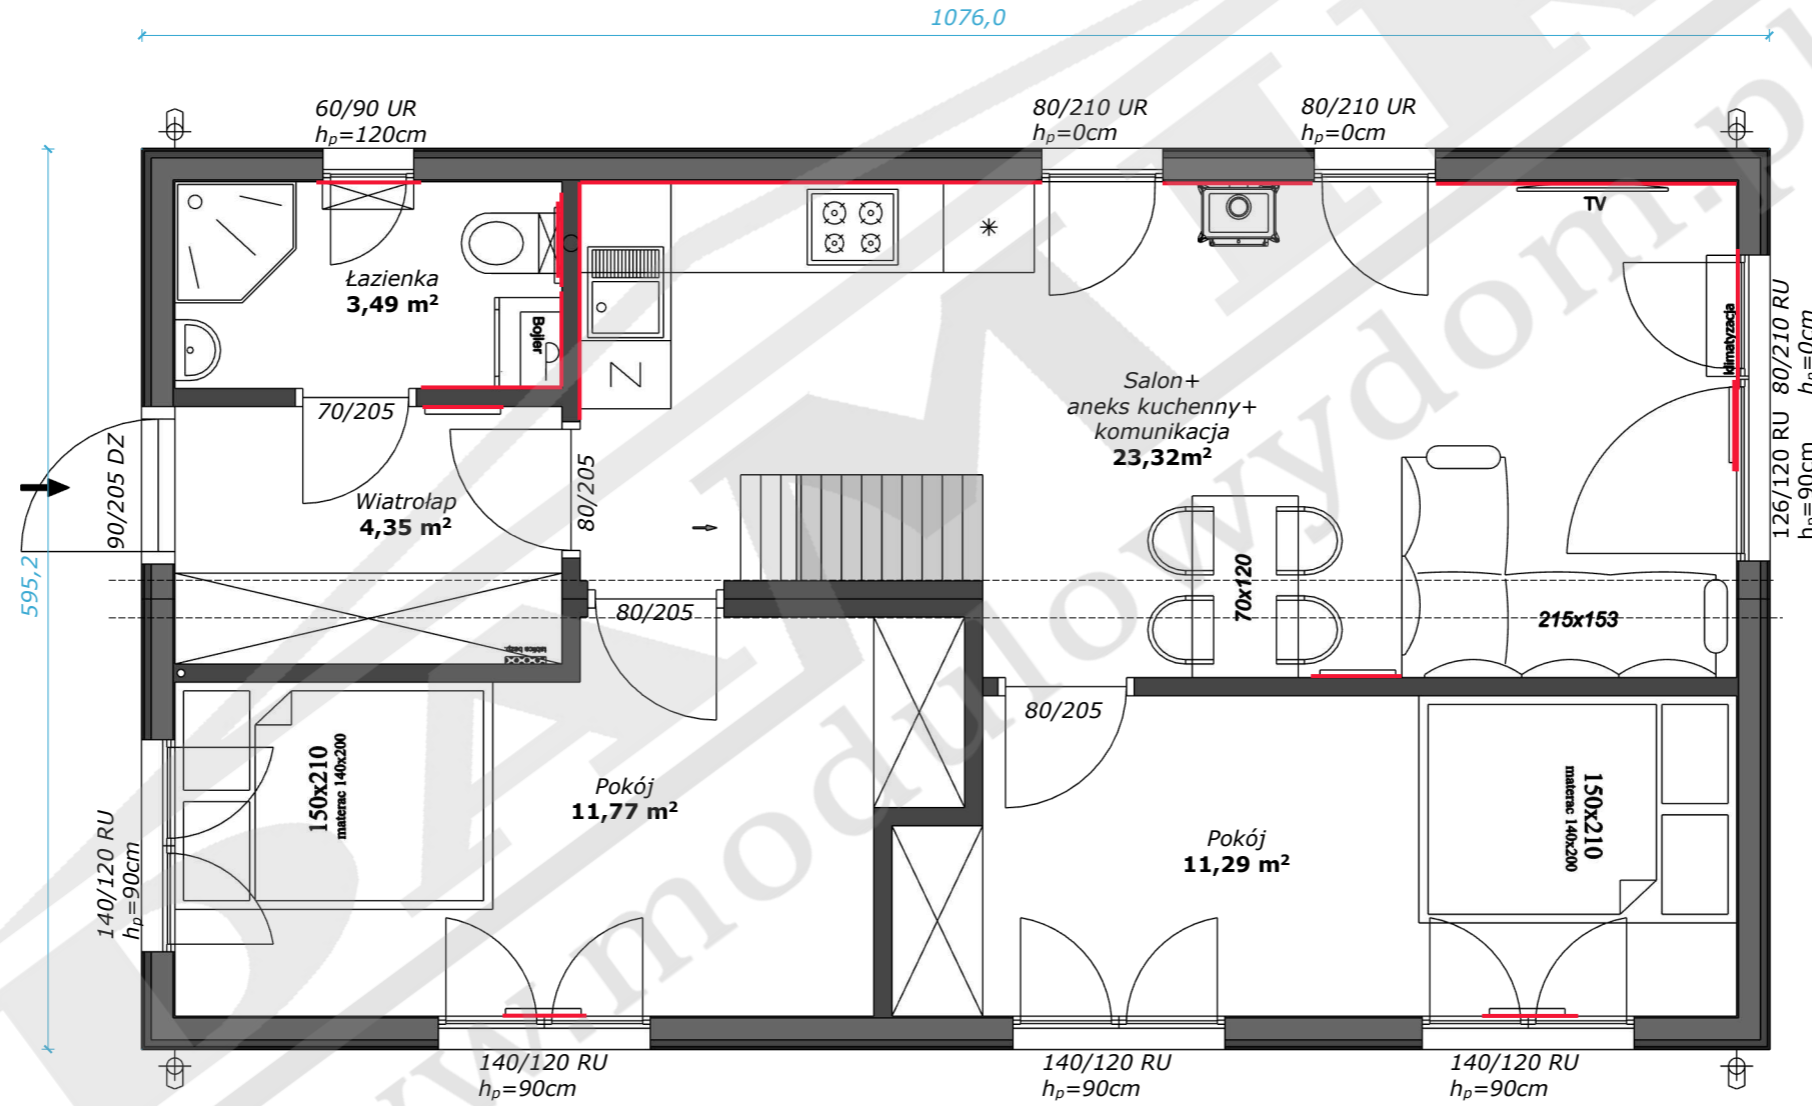

Damir Spółka Jawna

ul. Łodygowa 63  
03-687, Warszawa

mail: info@damir.com.pl  
web: www.modulowydom.pl

PARTER

Skala: 1:50

1