


COMODO

WARIANT D-02

*dostępny również w odbiciu lustrzanym

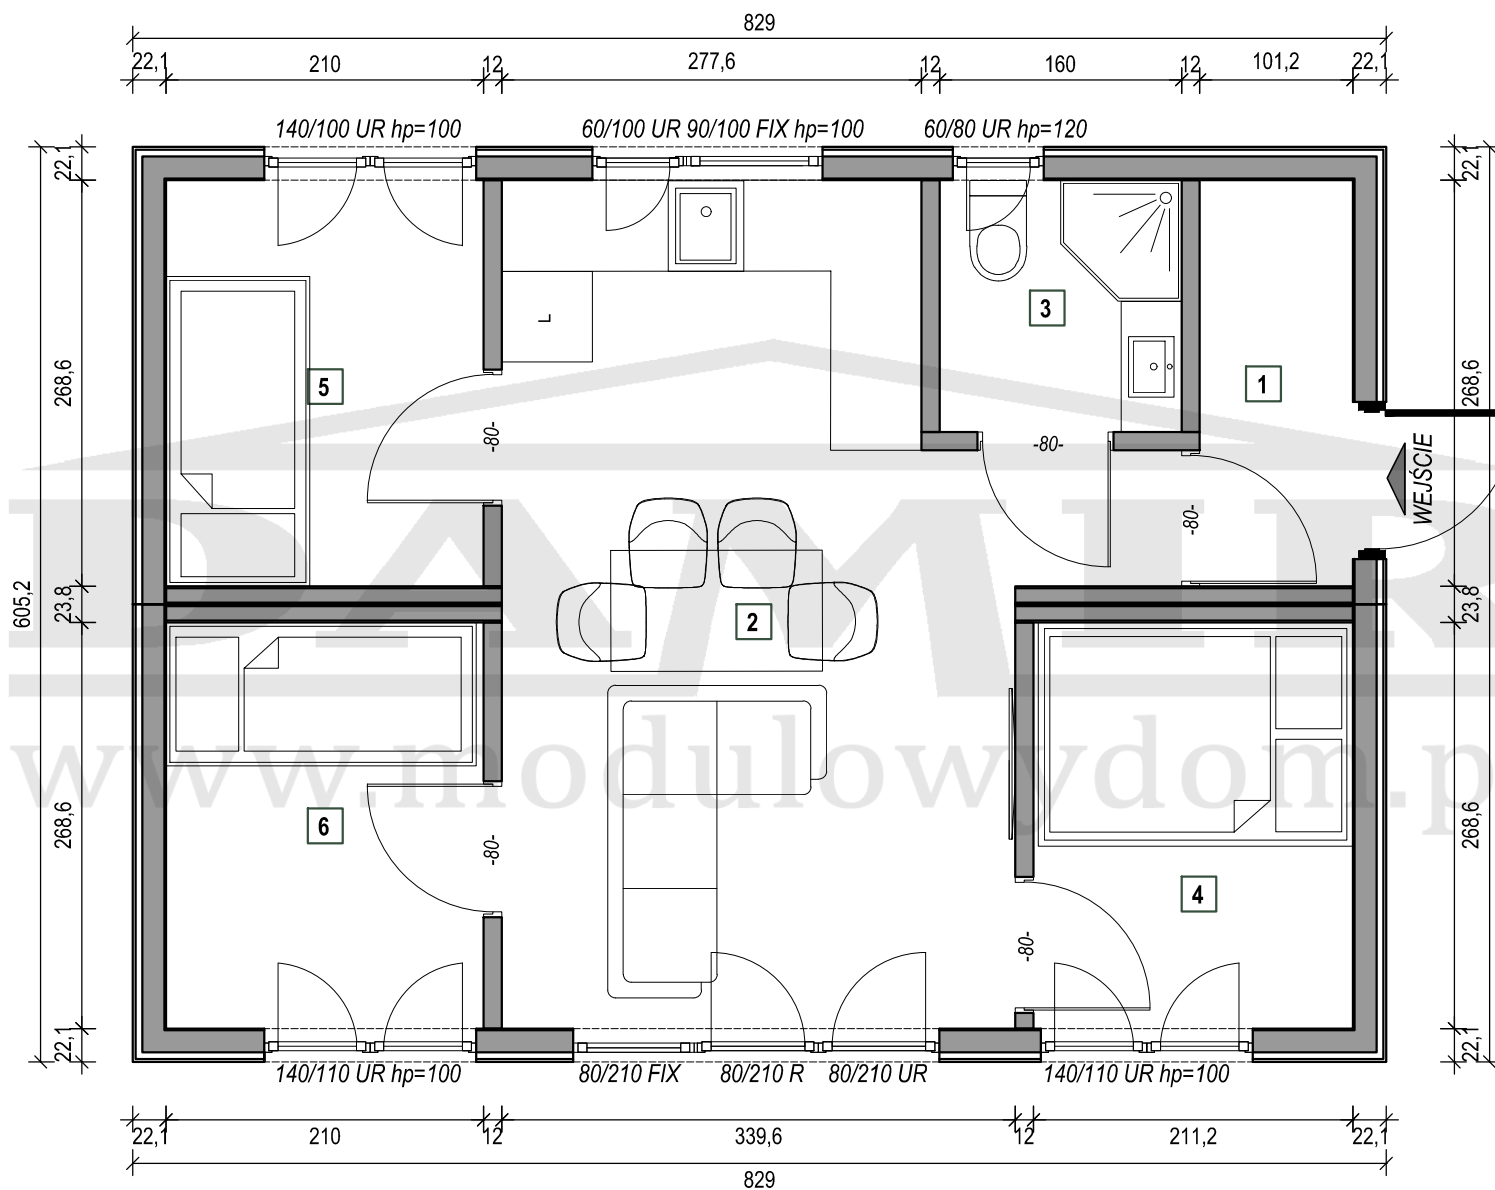

POWIERZCHNIA ZABUDOWY:
50,17 m²

POWIERZCHNIA UŻYTKOWA:
41,23 m²

KĄT NACHYLENIA DACHU:
30°

| | | |
|----|-----------------|----------------------|
| 1. | Wiatrołap | 2,72 m ² |
| 2. | Salon z aneksem | 18,93 m ² |
| 3. | Łazienka | 2,66 m ² |
| 4. | Sypialnia | 5,64 m ² |
| 5. | Pokój | 5,64 m ² |
| 6. | Pokój | 5,64 m ² |