


COMODO

W-02

*dostępny również w odbiciu lustrzanym

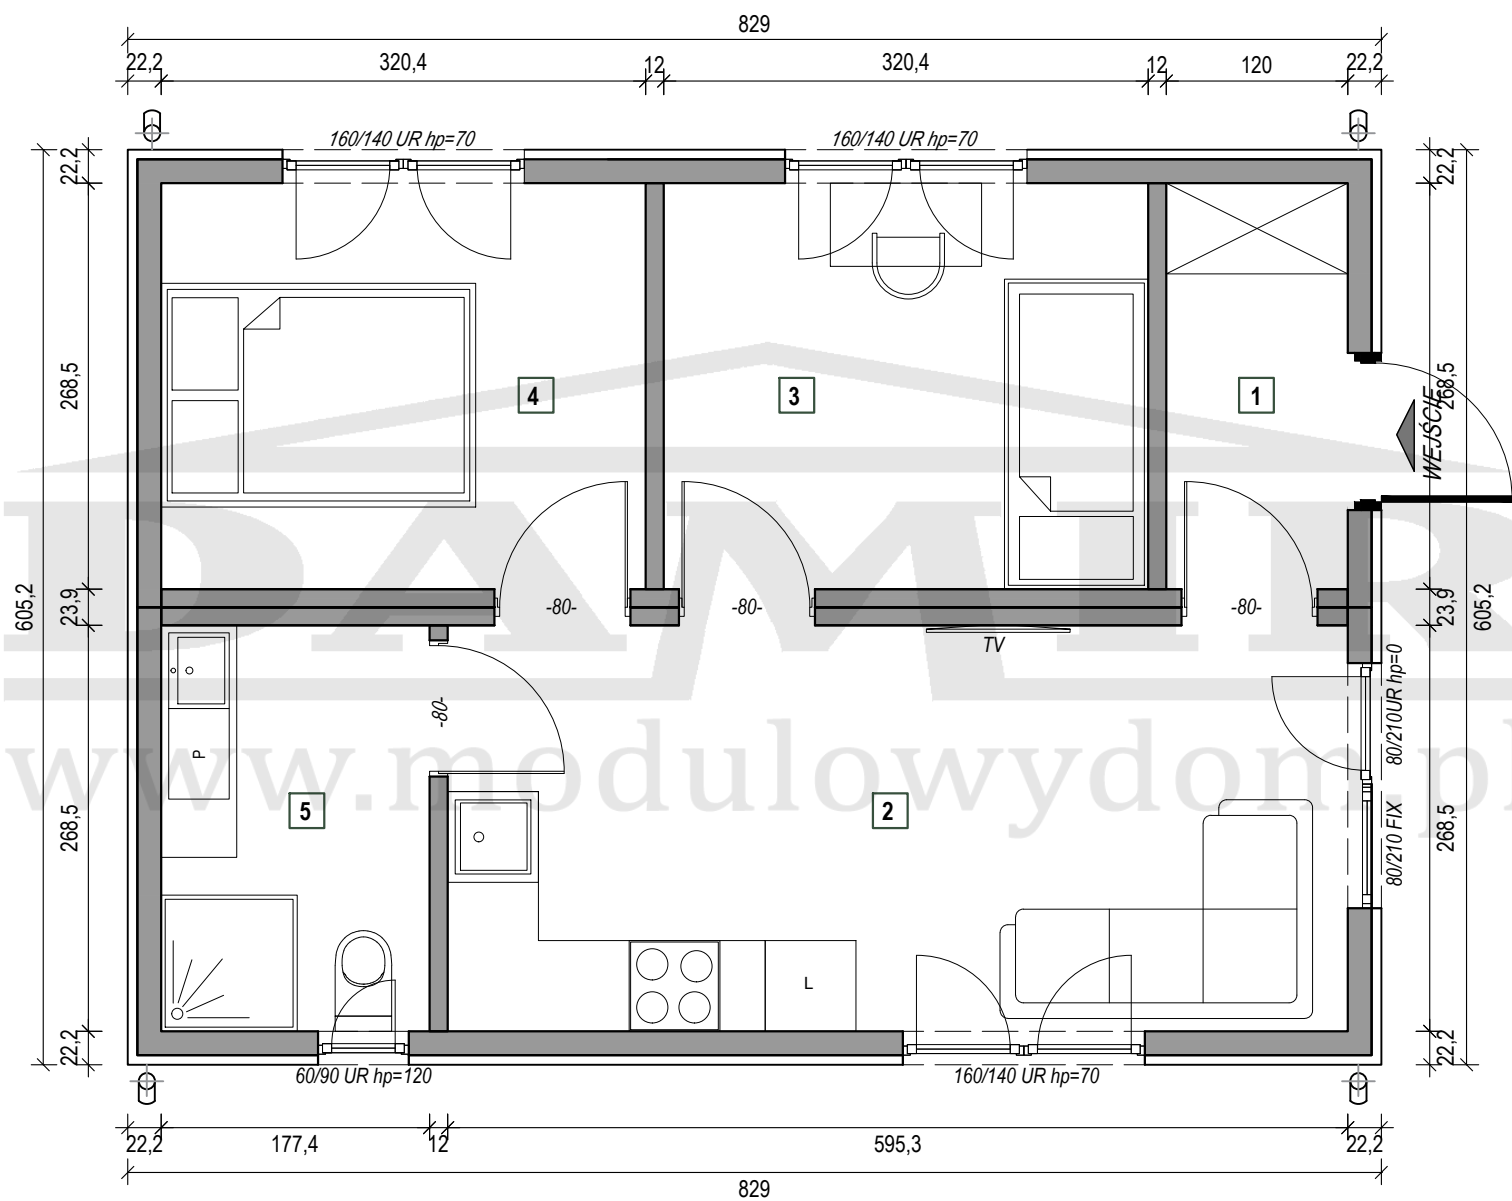

POWIERZCHNIA ZABUDOWY:
50,17 m²


POWIERZCHNIA UŻYTKOWA:
41,16 m²

1.	Wiatrołap	3,22 m ²
2.	Salon z aneksem	15,98 m ²
3.	Sypialnia	8,60 m ²
4.	Sypialnia	8,60 m ²
5.	Łazienka	4,76 m ²

COMODO

W-03

*dostępny również w odbiciu lustrzanym

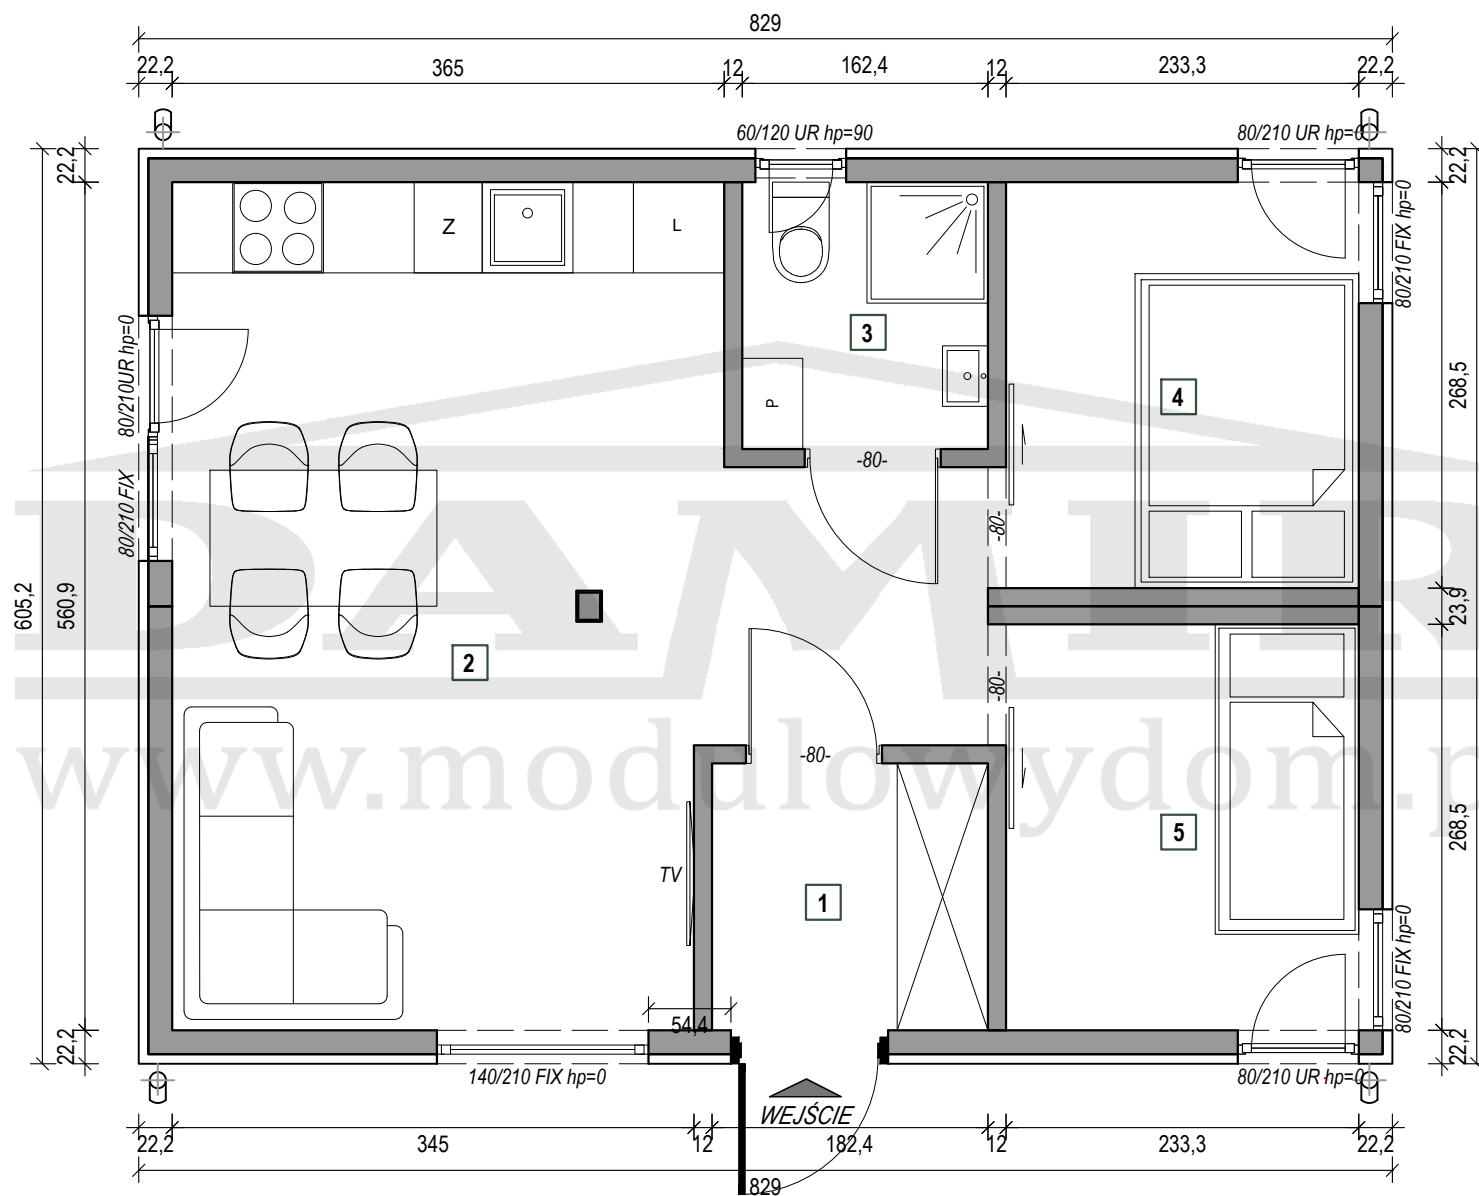

POWIERZCHNIA ZABUDOWY:
50,17 m²

POWIERZCHNIA UŻYTKOWA:
44,88 m²

1.	Wiatrołap	3,22 m ²
2.	Salon z aneksem	26,27 m ²
3.	Łazienka	2,87 m ²
4.	Sypialnia	6,26 m ²
5.	Sypialnia	6,26 m ²