


MADERA

WARIANT D-01

*dostępny również w odbiciu lustrzanym

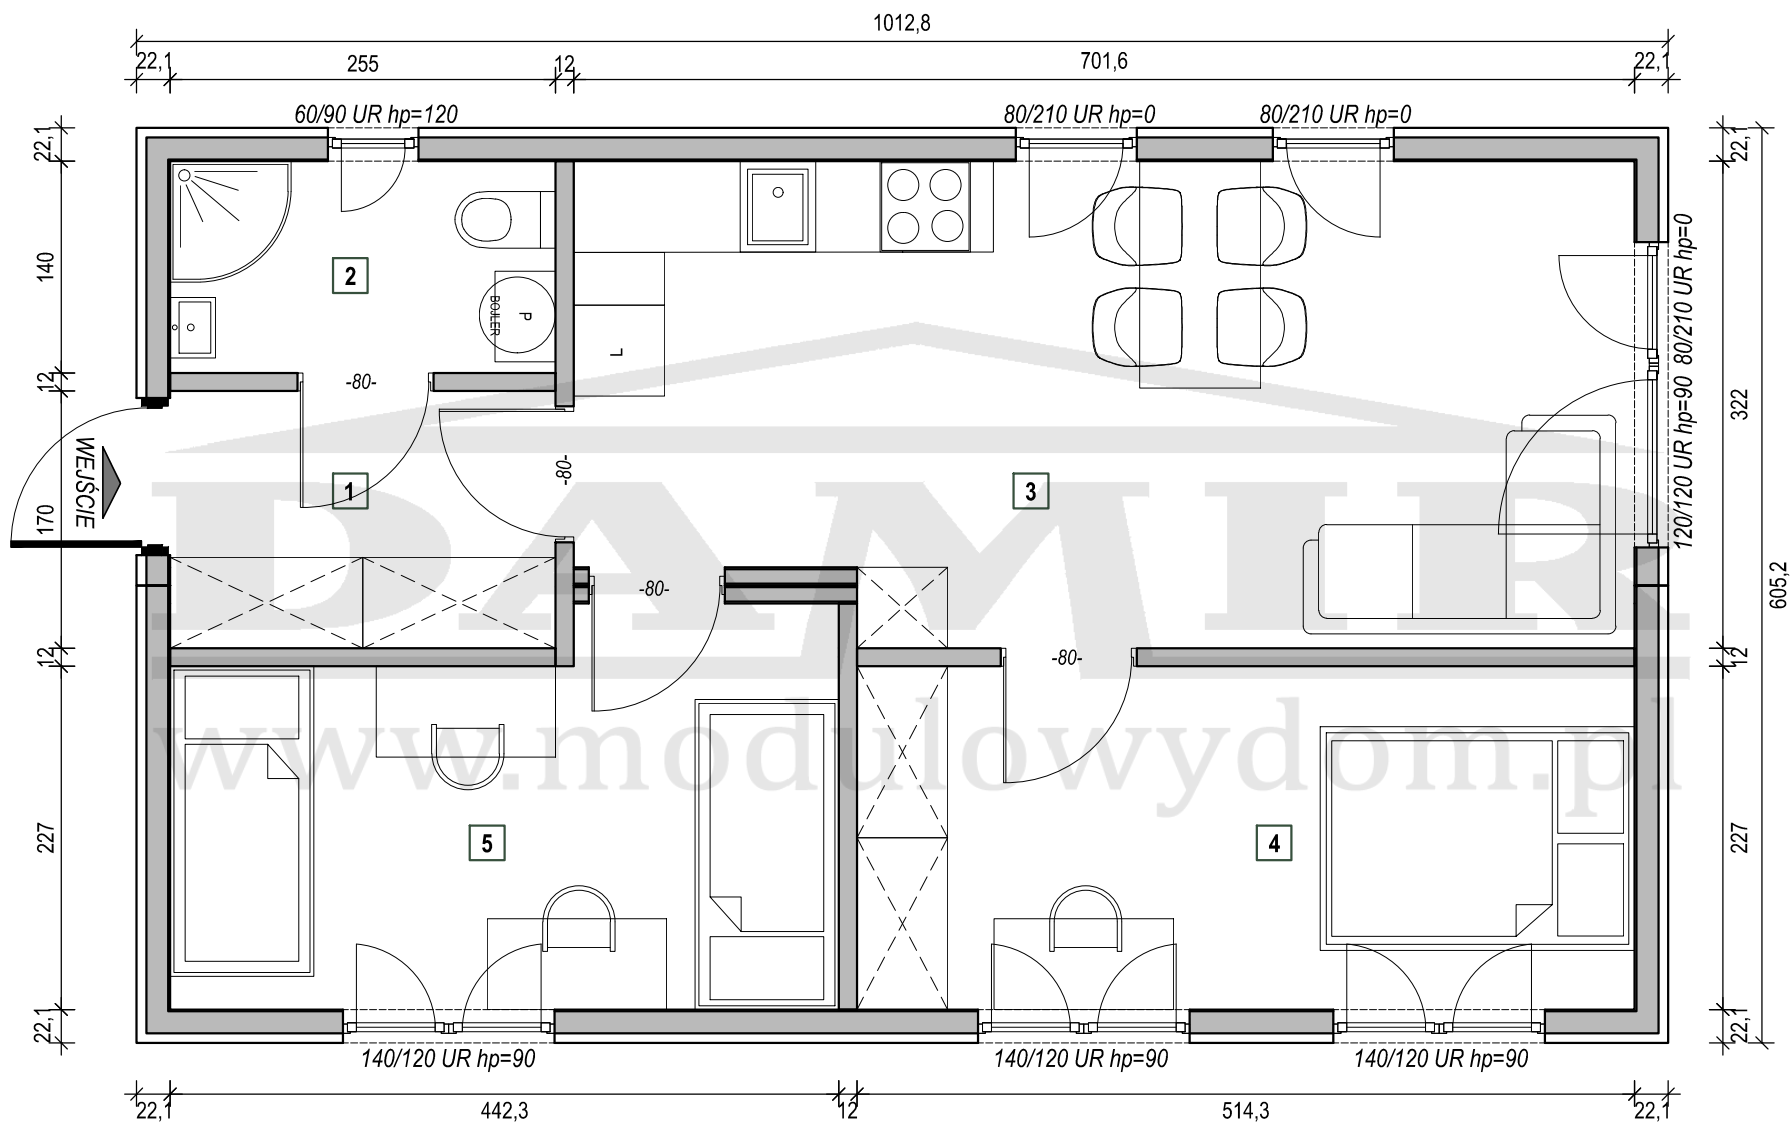

POWIERZCHNIA ZABUDOWY:
61,29 m²

POWIERZCHNIA UŻYTKOWA:
51,92 m²

KĄT NACHYLENIA DACHU:
45°

Nr.	Nazwa	Pow. użytkowa (m ²)
1.	Wiatrolap	4,33 m ²
2.	Łazienka	3,57 m ²
3.	Salon z aneksem	21,59 m ²
4.	Sypialnia	11,67 m ²
5.	Pokój	10,76 m ²